




Профил А-А
М 1:250

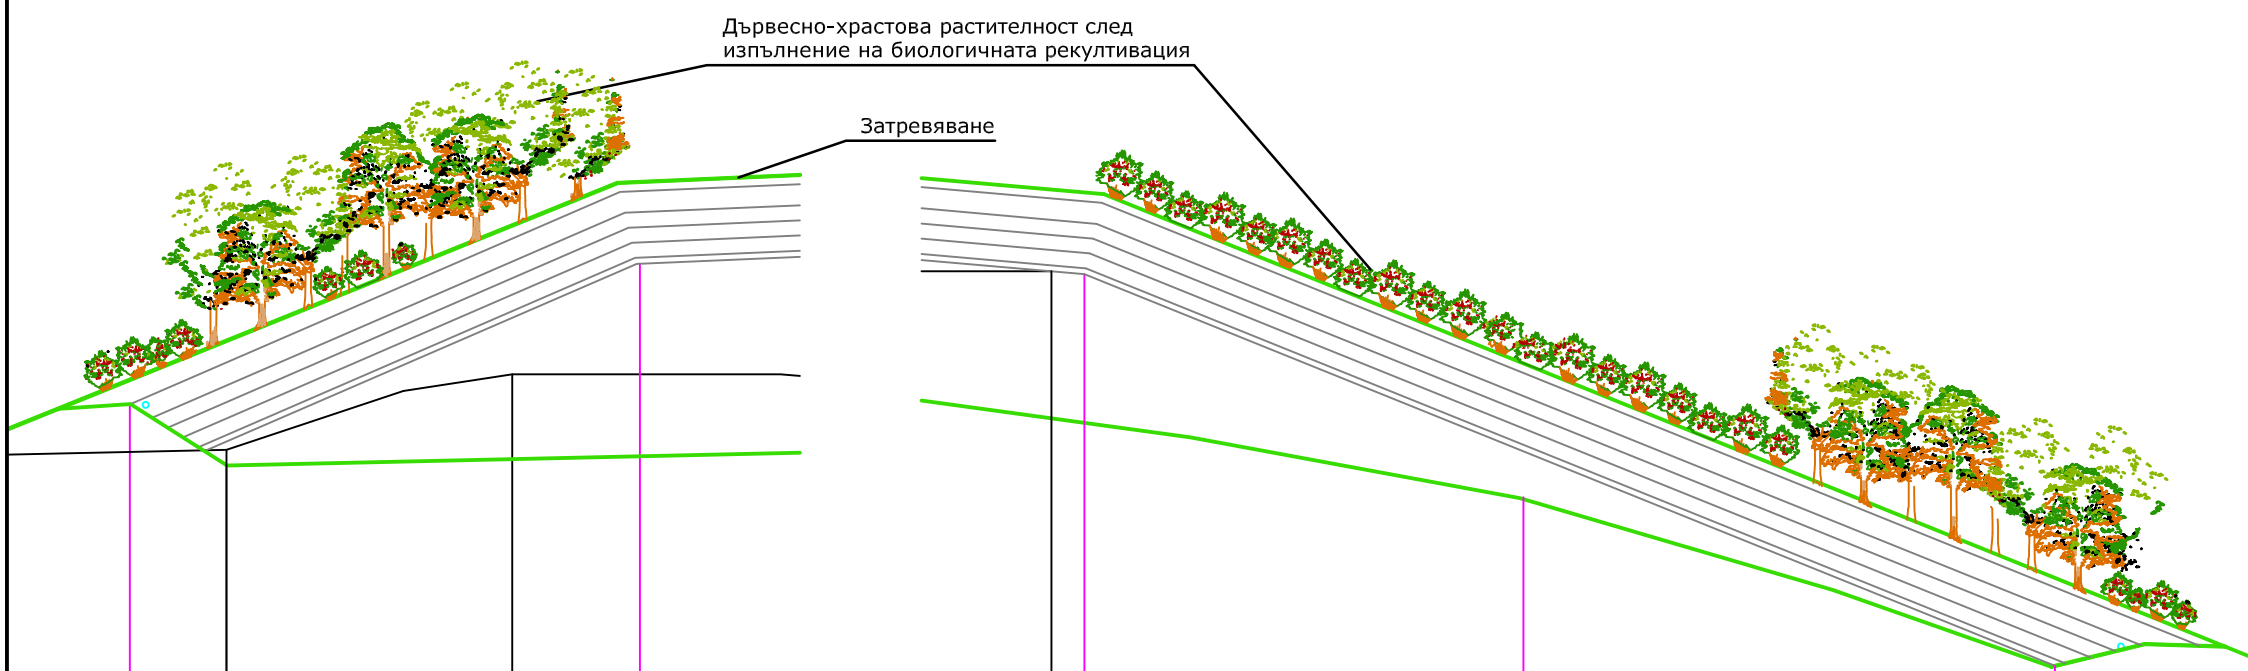

Посадъчна схема
М 1:100

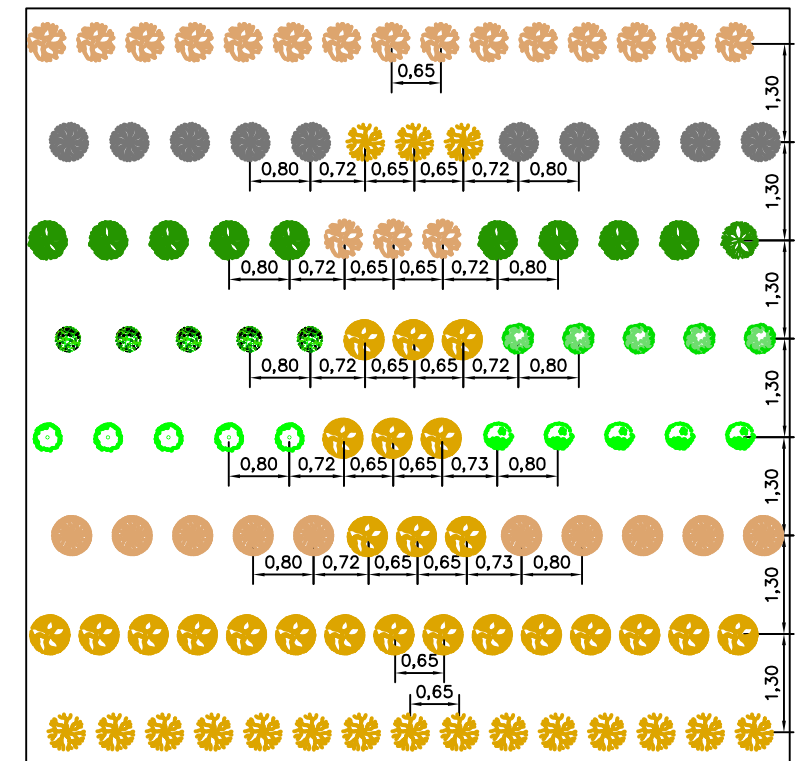

- ☉ Блаун (*Quercus frainetto* Ten.)
- ☉ Космат гъб (*Quercus pubescens* Willd.)
- ☉ Вергилиев гъб (*Quercus virgiliana* Ten.)
- Сребролистна лупа (*Tilia argentea* Desf.)
- Клен (*Acer campestre* L.)
- Мъжрян (*Fraxinus ornus* Linn.)
- Дрян (*Cornus mas* L.)
- Глог (*Crataegus monogyna* L.)
- Шунка (*Rosa canina* L.)
- Смардлика (*Cotinus coggygria* Scop.)

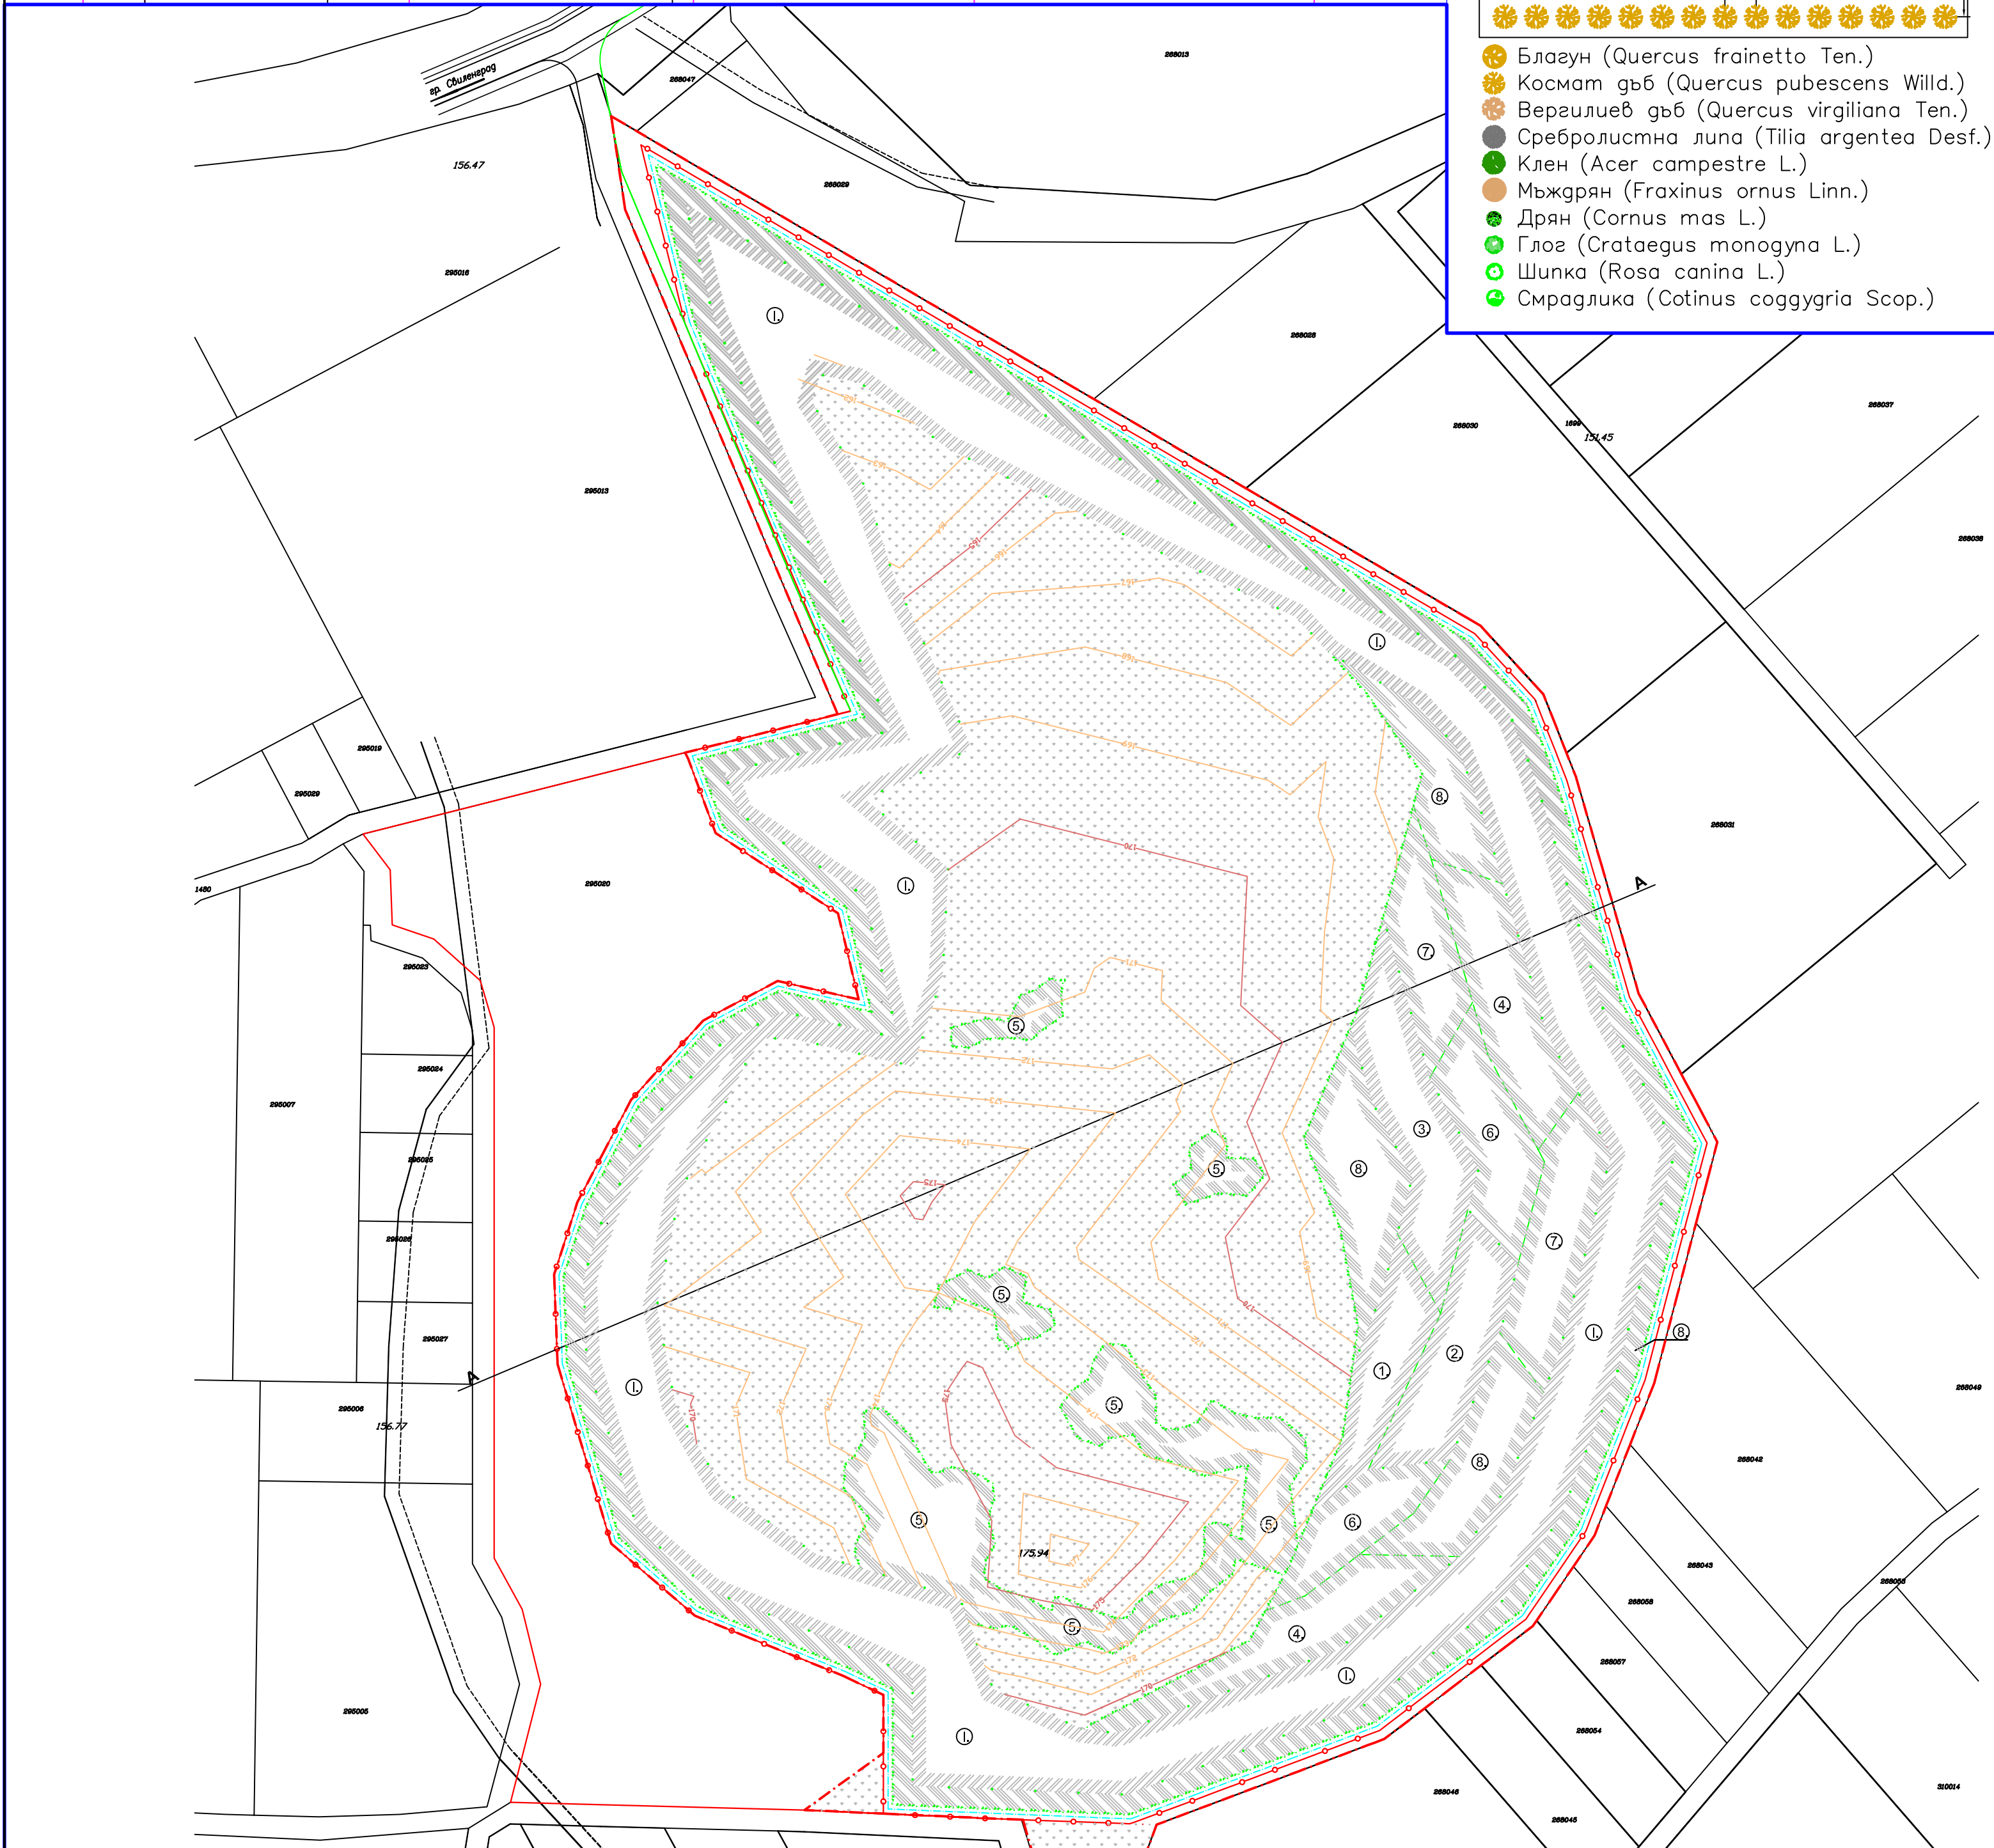

Видов състав:

Групи:

1 – Блаун (*Quercus frainetto* Ten.) – 20%, Космат гъб (*Quercus pubescens* Willd.) – 15%, Вергилиев гъб (*Quercus virgiliana* Ten.) – 15%, Сребролистна лупа (*Tilia argentea* Desf.) – 10%, Клен (*Acer campestre* L.) – 10%, Мъжрян (*Fraxinus ornus* Linn.) – 10%, Дрян (*Cornus mas* L.) – 5%, Глог (*Crataegus monogyna* L.) – 5%, Шунка (*Rosa canina* L.) – 5%, Смардлика (*Cotinus coggygria* Scop.) – 5%

Широколистни гървета:

1. Клен (*Acer campestre* L.)
2. Мъжрян (*Fraxinus ornus* Linn.)
3. Сребролистна лупа (*Tilia argentea* Desf.)

Широколистни храсти:

4. Глог (*Crataegus monogyna* L.)
5. Дамеров котонестер (*Cotoneaster dammeri* C.K. Schneid.)
6. Дрян (*Cornus mas* L.)
7. Смардлика (*Cotinus coggygria* Scop.)
8. Шунка (*Rosa canina* L.)

"РЕКОТЕХ" ЕООД

ОБЩИНА СВИЛЕНГРАД

Длъжност	Име	Подпис	Дата
Управител	инж. Ив. Касалова		09.12
Рък. проект	проф. д-р инж. Е. Желева		09.12
Проектант	инж. Ив. Богданов		09.12

Закриване и рекултивация на депо за твърди битови отпадъци на Община Свиленград

Фаза	Масщаб
РПСД	1:1000
Лист 1	Всички листа 1

Биологична рекултивация. Дендрологичен проект, разрез и посадъчни схеми

София