




профил 1-1

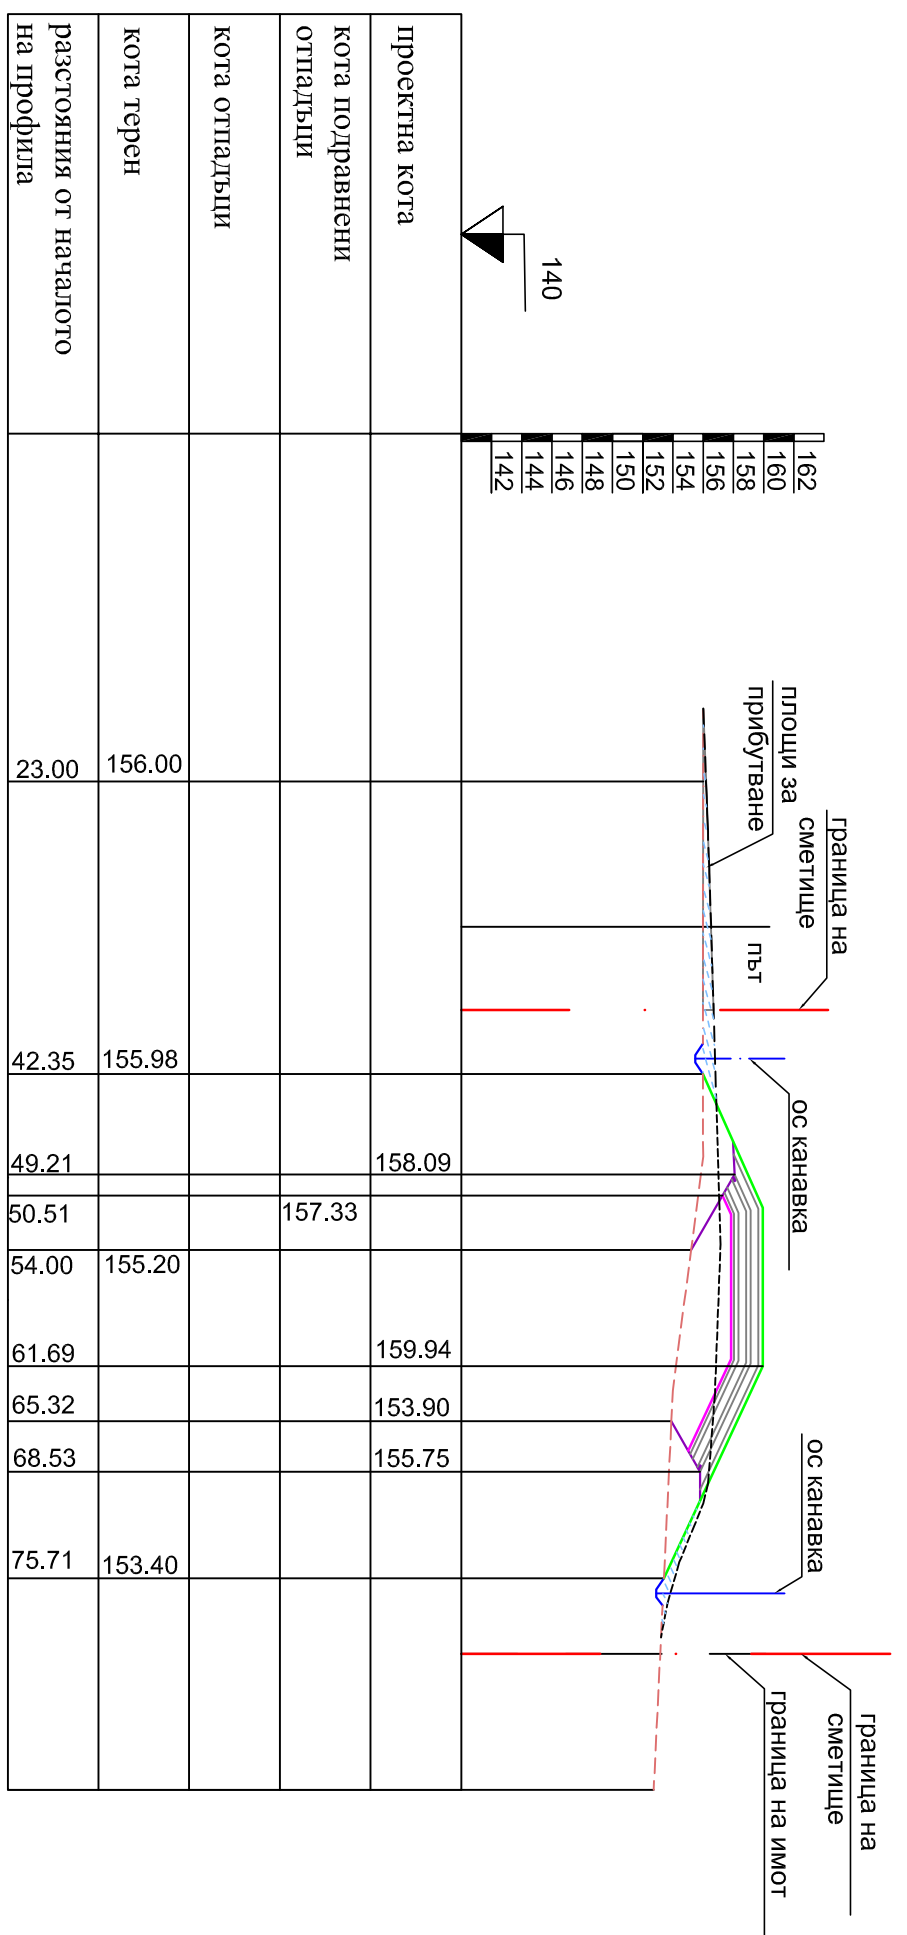


профил 2-2

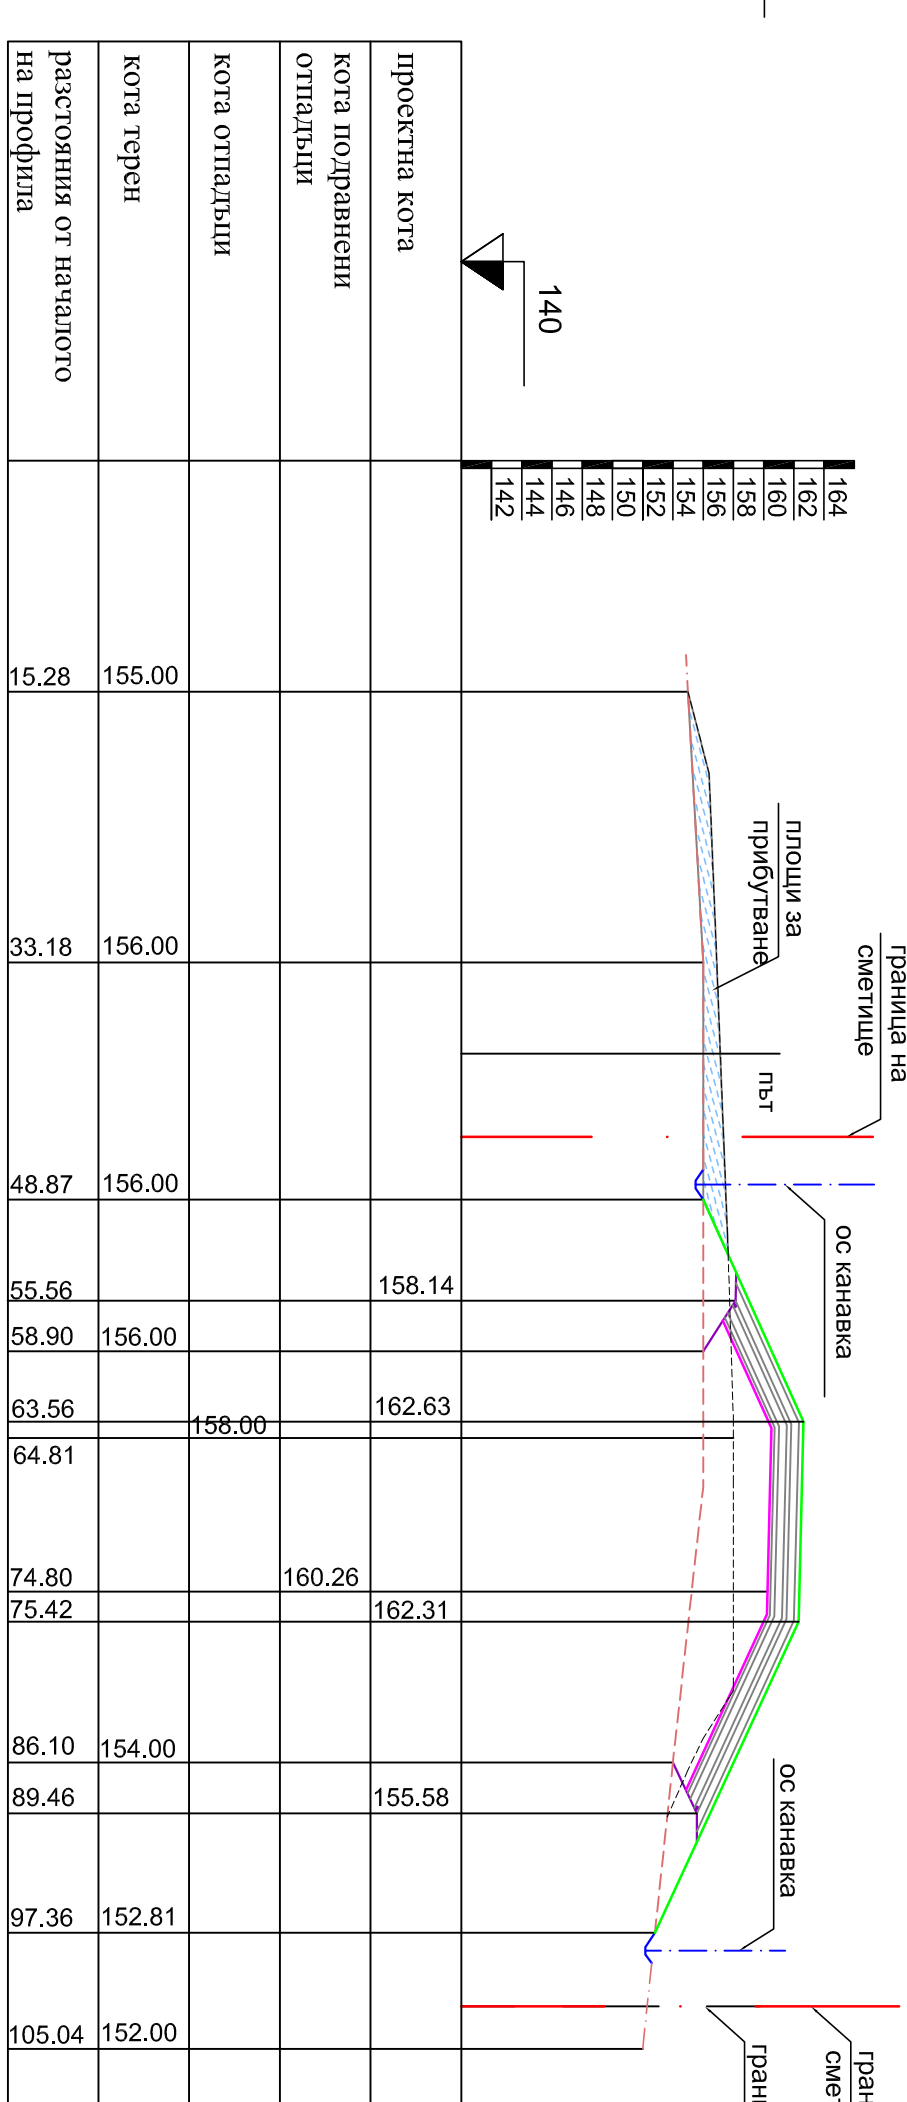


профил 3-3

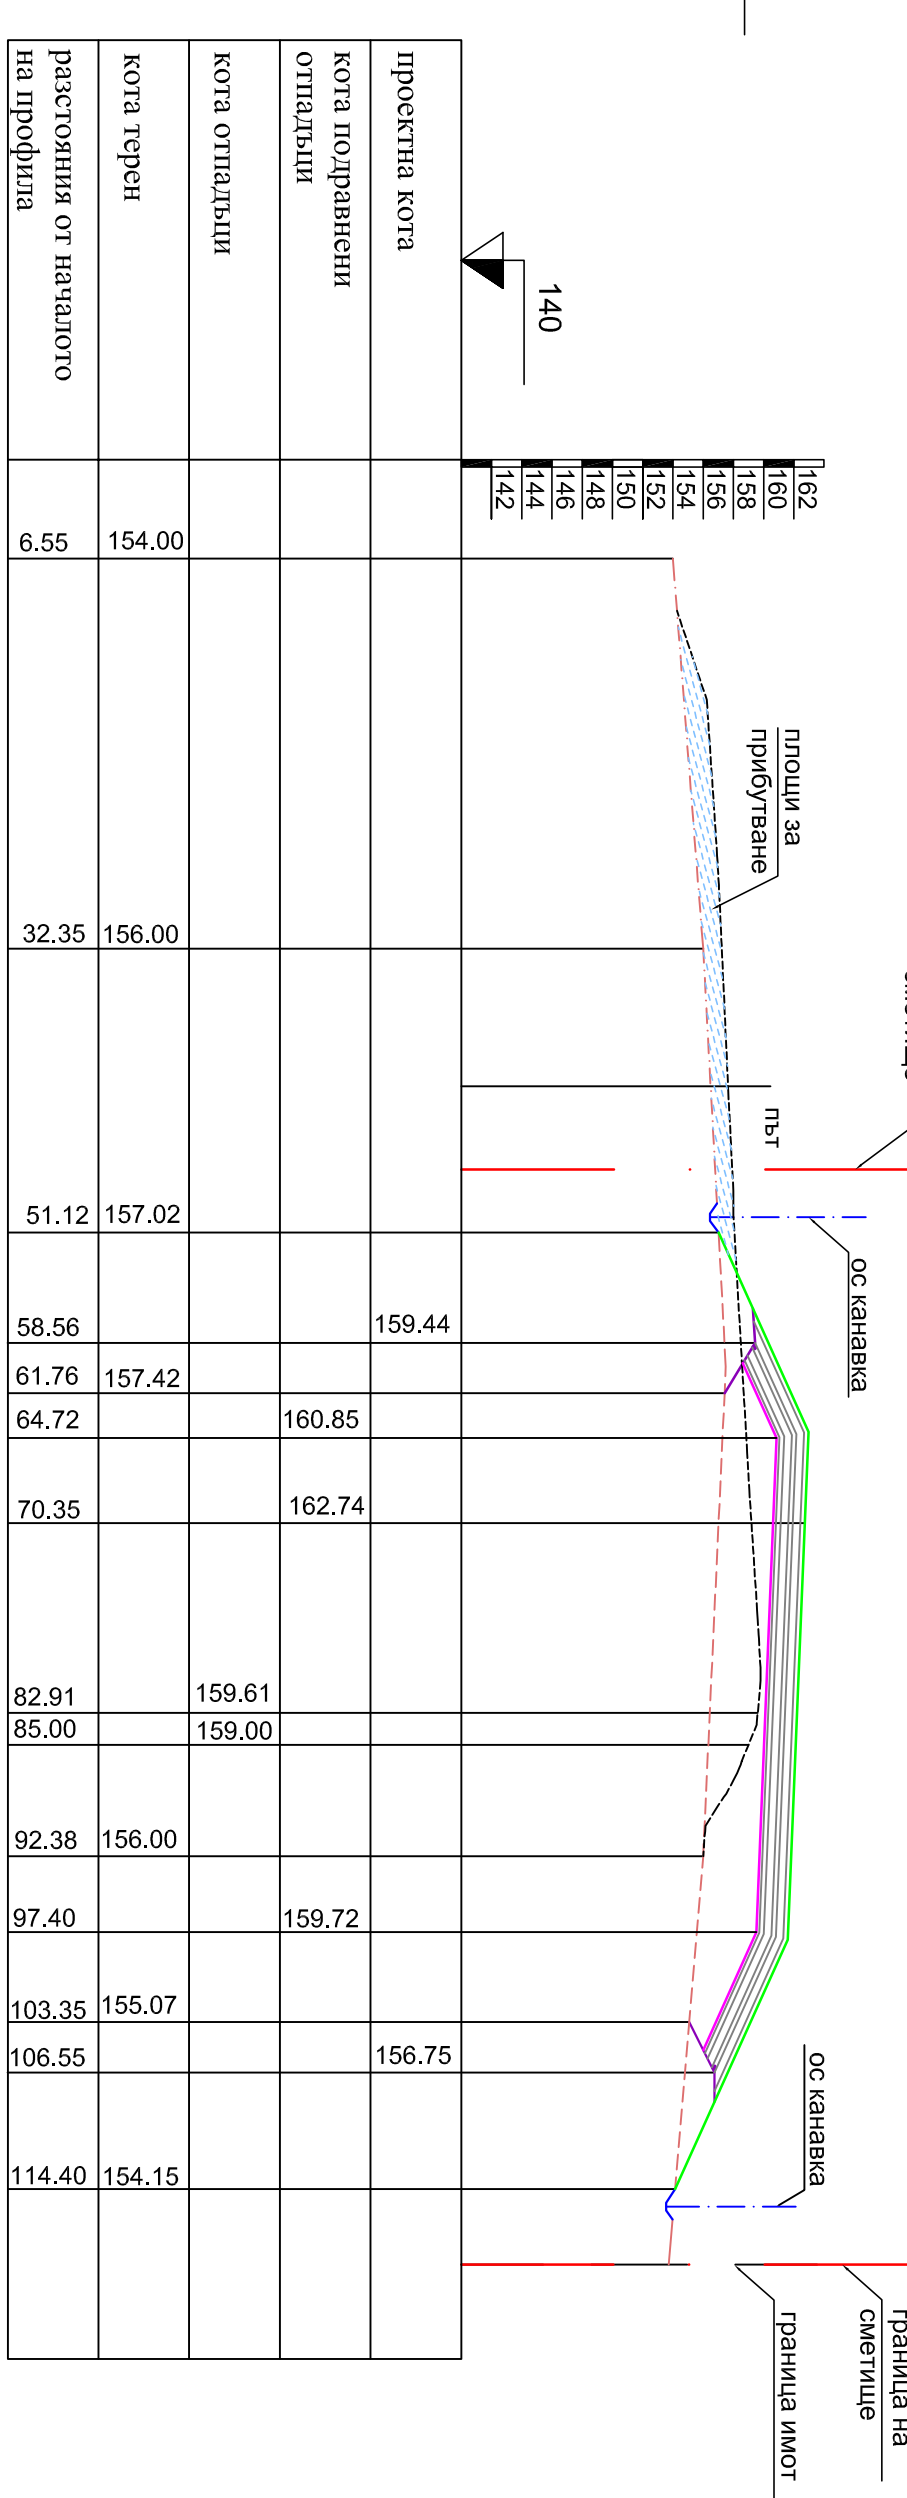

профил 4-4

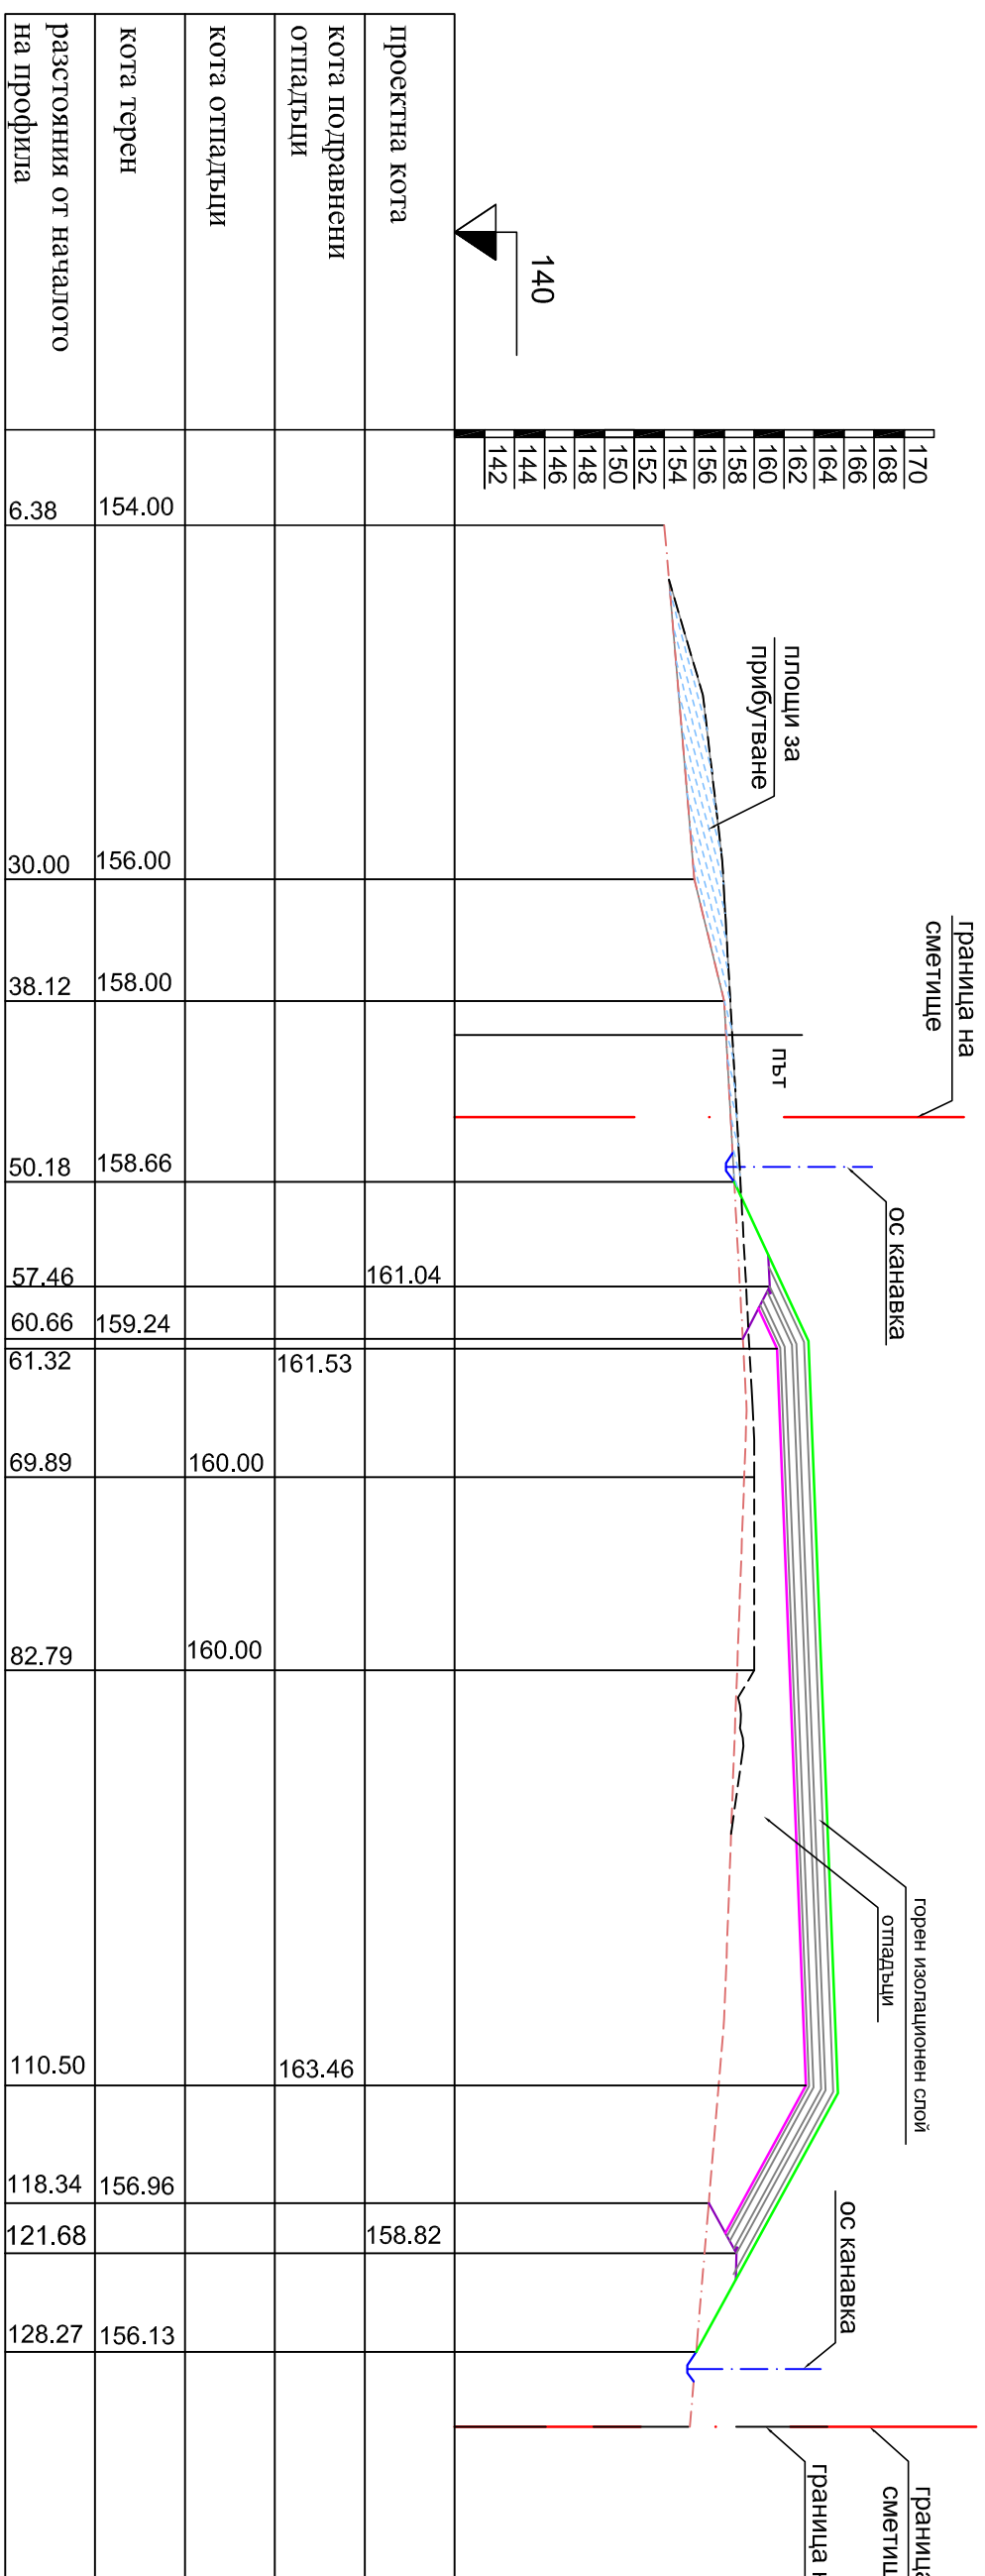

профил 5-5

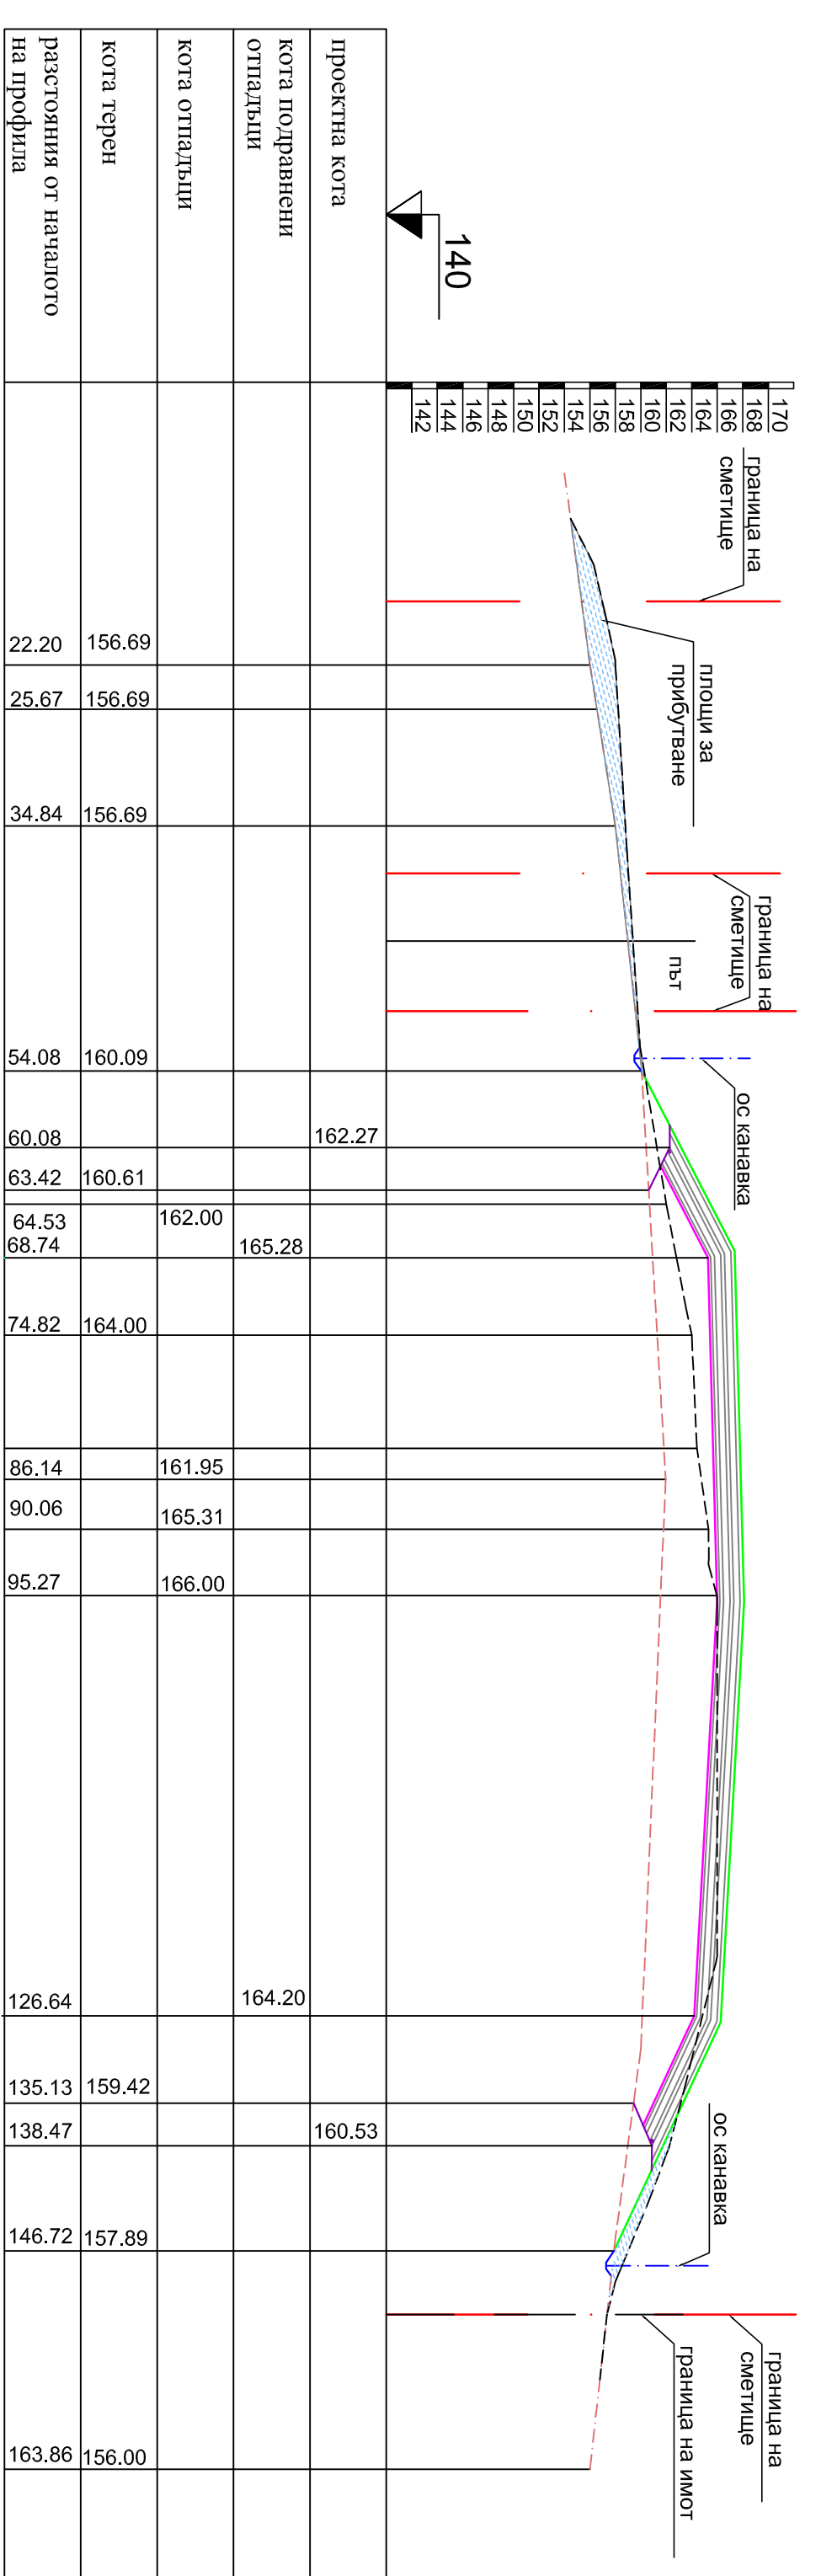

"РЕКОТЕХ" ЕООД

ОБЩИНА СВИЛЕНГРАД

Закриване и регулация на дъно за твърди битови отпадъци на Община Свиленград

Напречни профили №№ 1-1 : 5-5 на дъното

Длъжност	Име	Подпис	Дата	Фаз	Масштаб
Управлятел	инж. Т. Калчева		09.12	РПСД	1:500
Рък. проект	инж. Е. Жева		09.12		
Проектант	инж. М. Златкова		09.12	Лист 1	Всички листа 4
					София