




профил 16-16

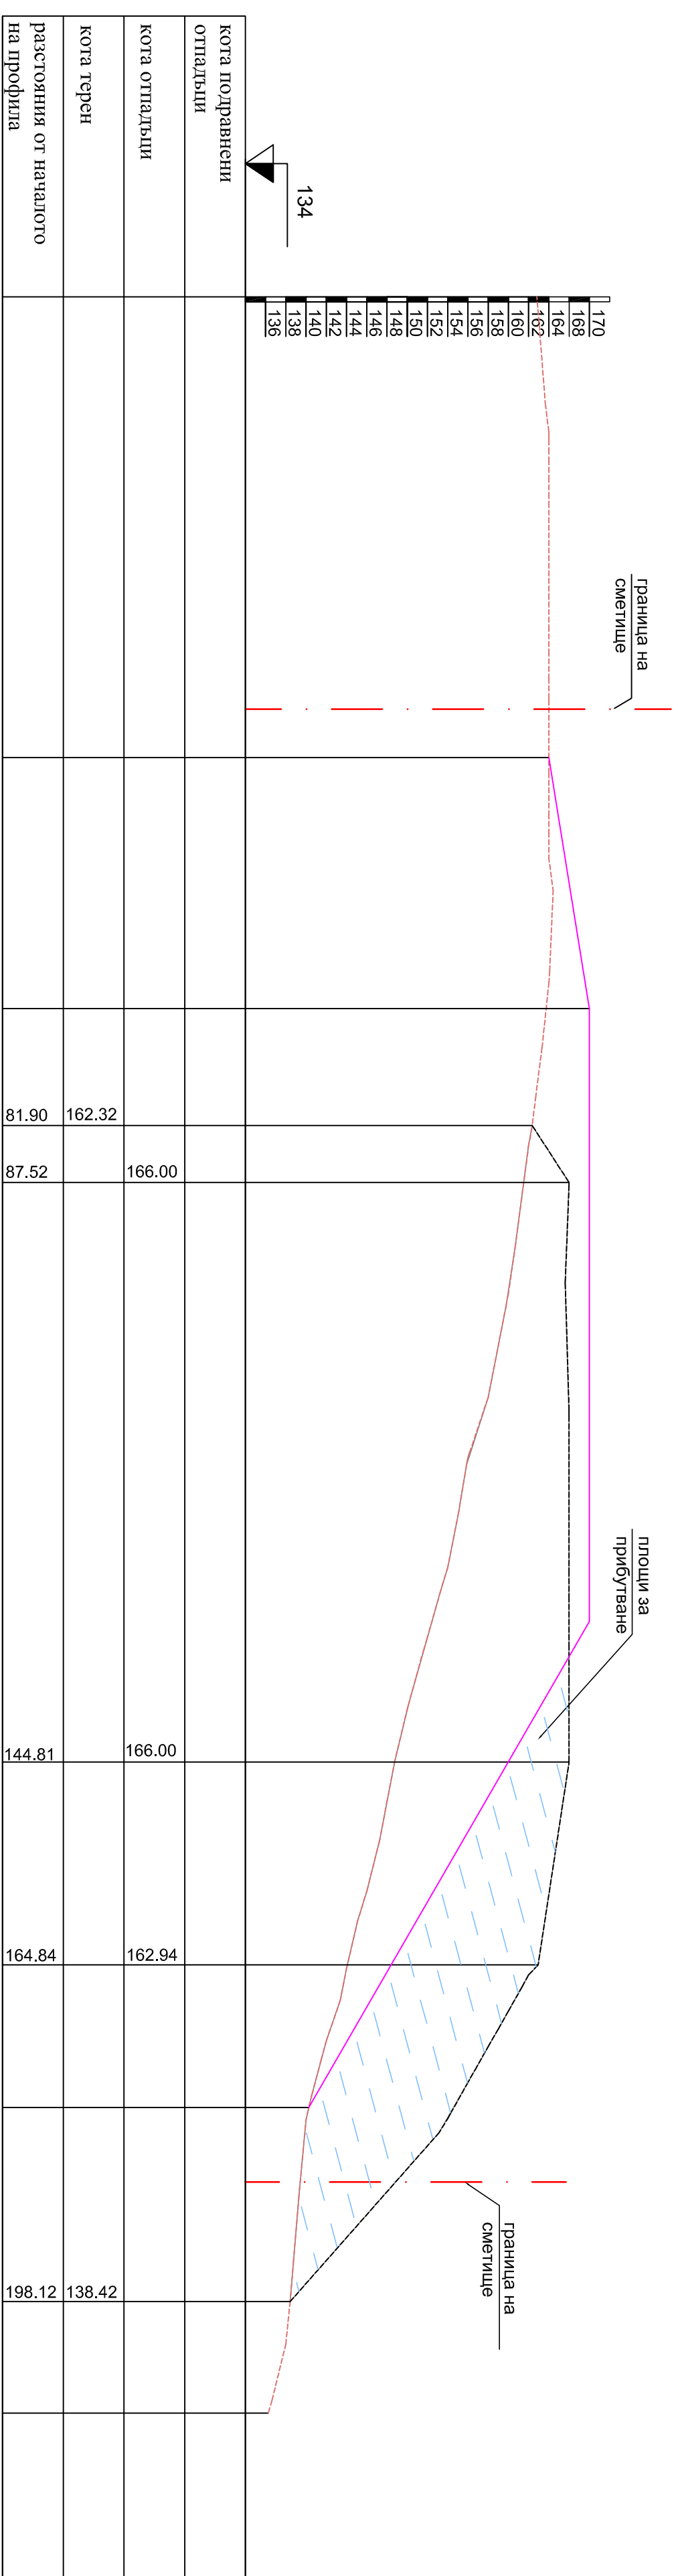

профил 17-17

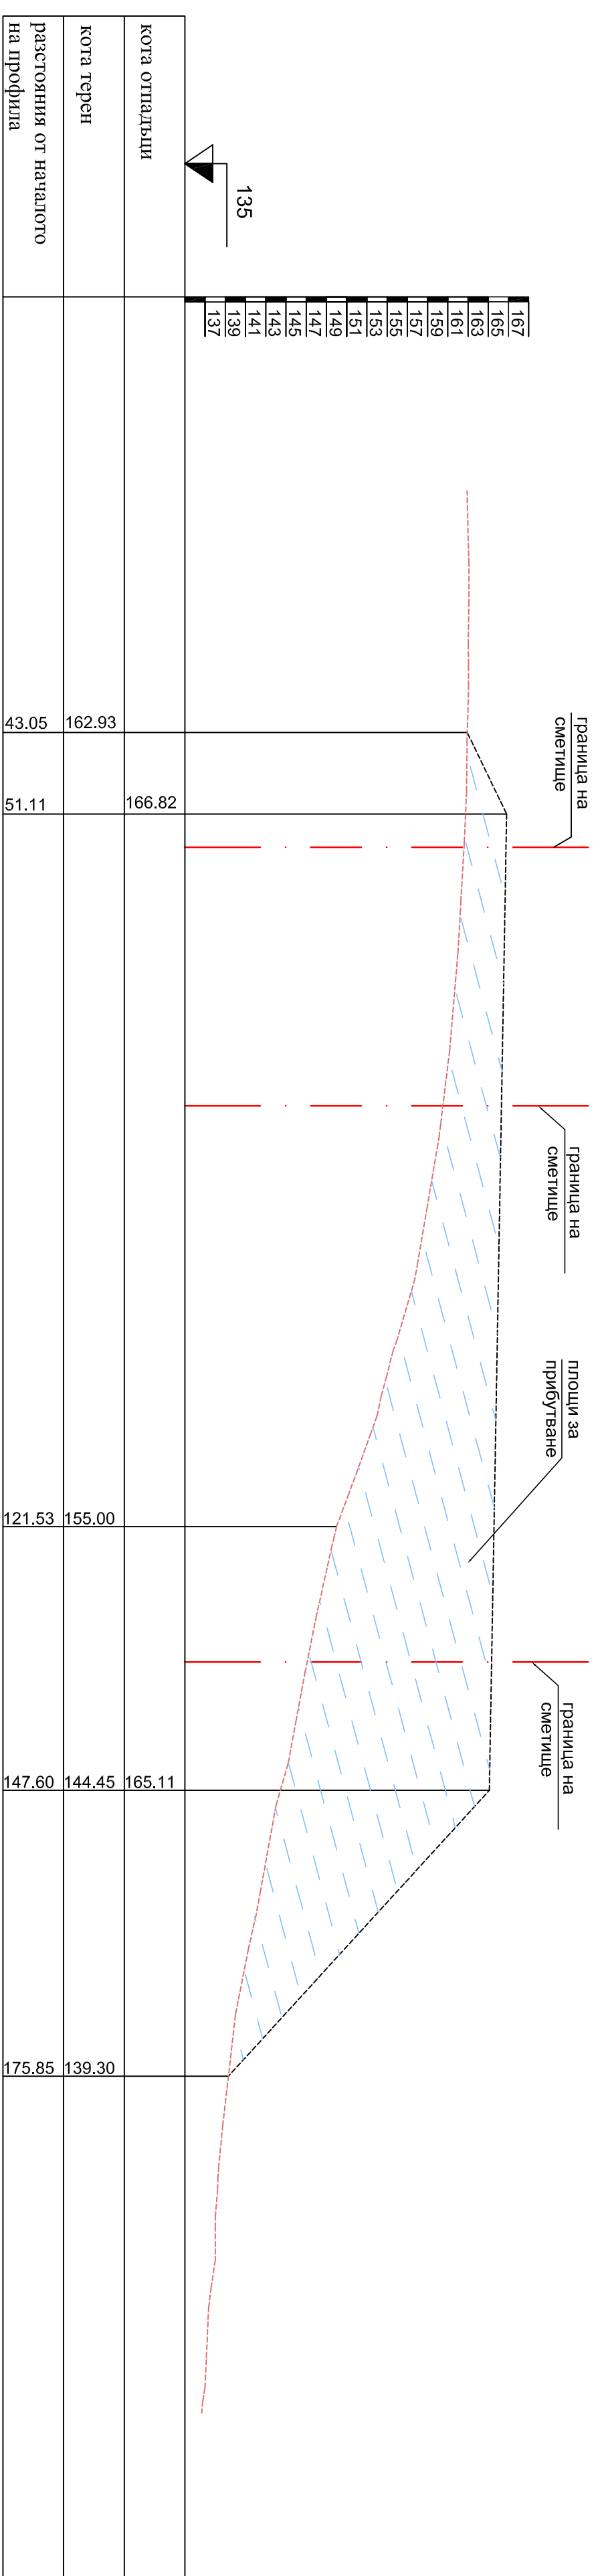

профил 18-18

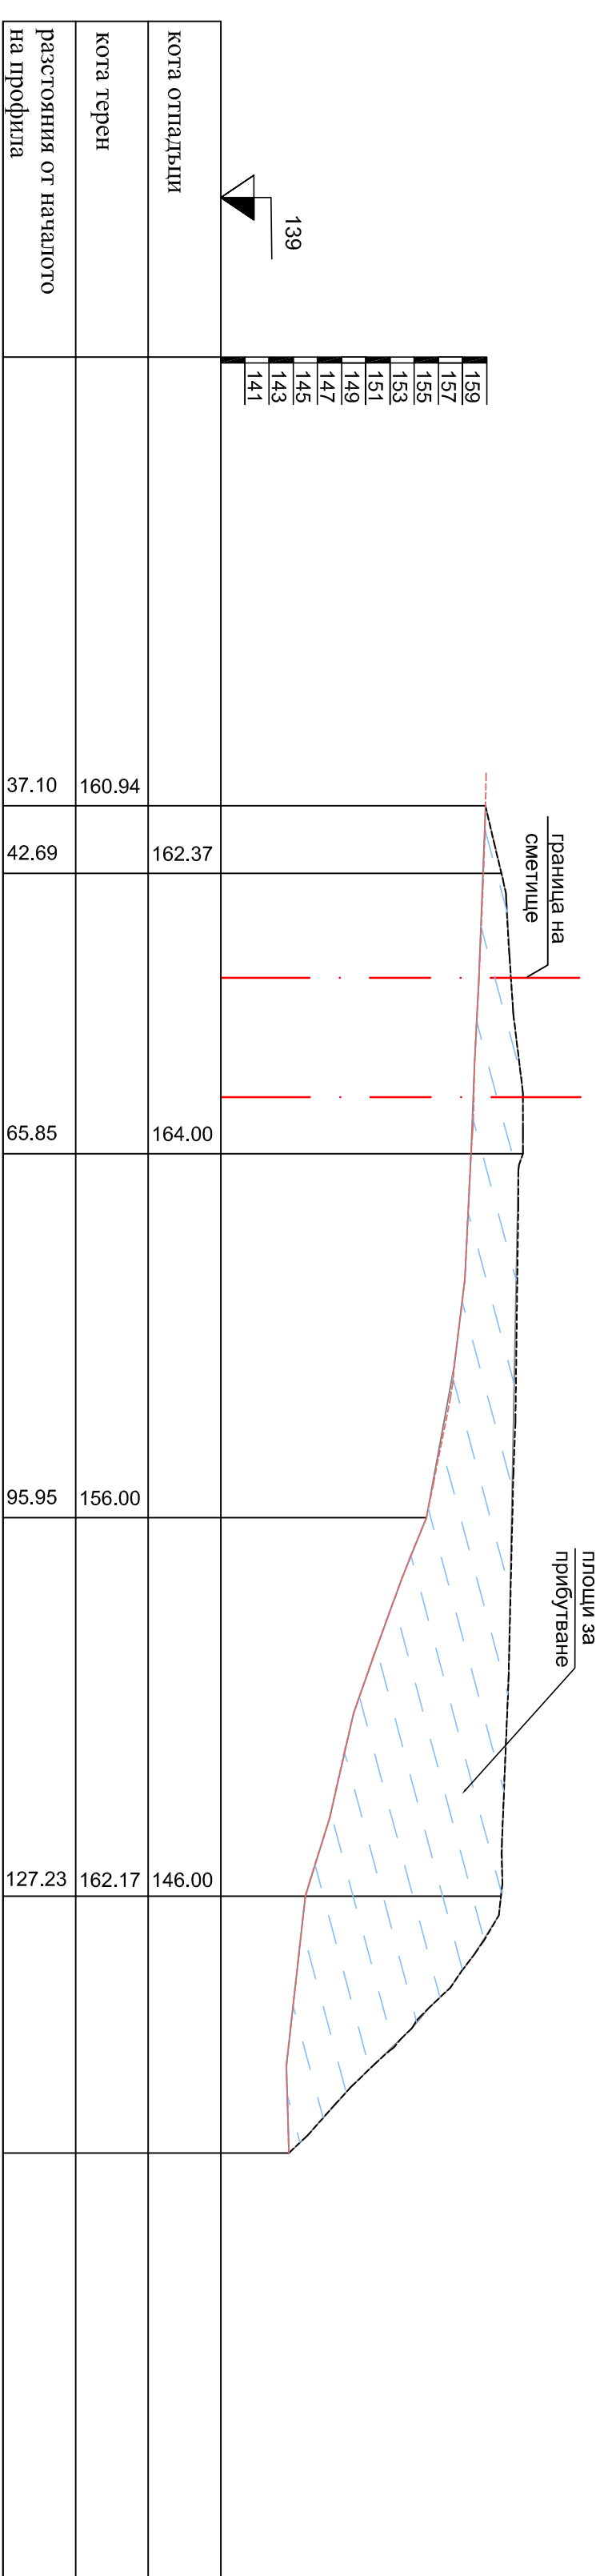

5

<b>"РЕКОТЕХ" ЕООД</b>			<b>ОБЩИНА СВИЛЕНГРАД</b>		
Длъжност	Име	Подпис	Дата	Фаз	Масштаб
Управлятел	инж. Ив. Калчинов		09.12	РПСД	1:500
Рък. проект	инж. Е. Желев		09.12	Лист 4	Всички листи 4
Проектант	инж. М. Златанова				
Напречни профилни МЧБ 16-16 : 18-18 на демото				София	