




профил 6-6

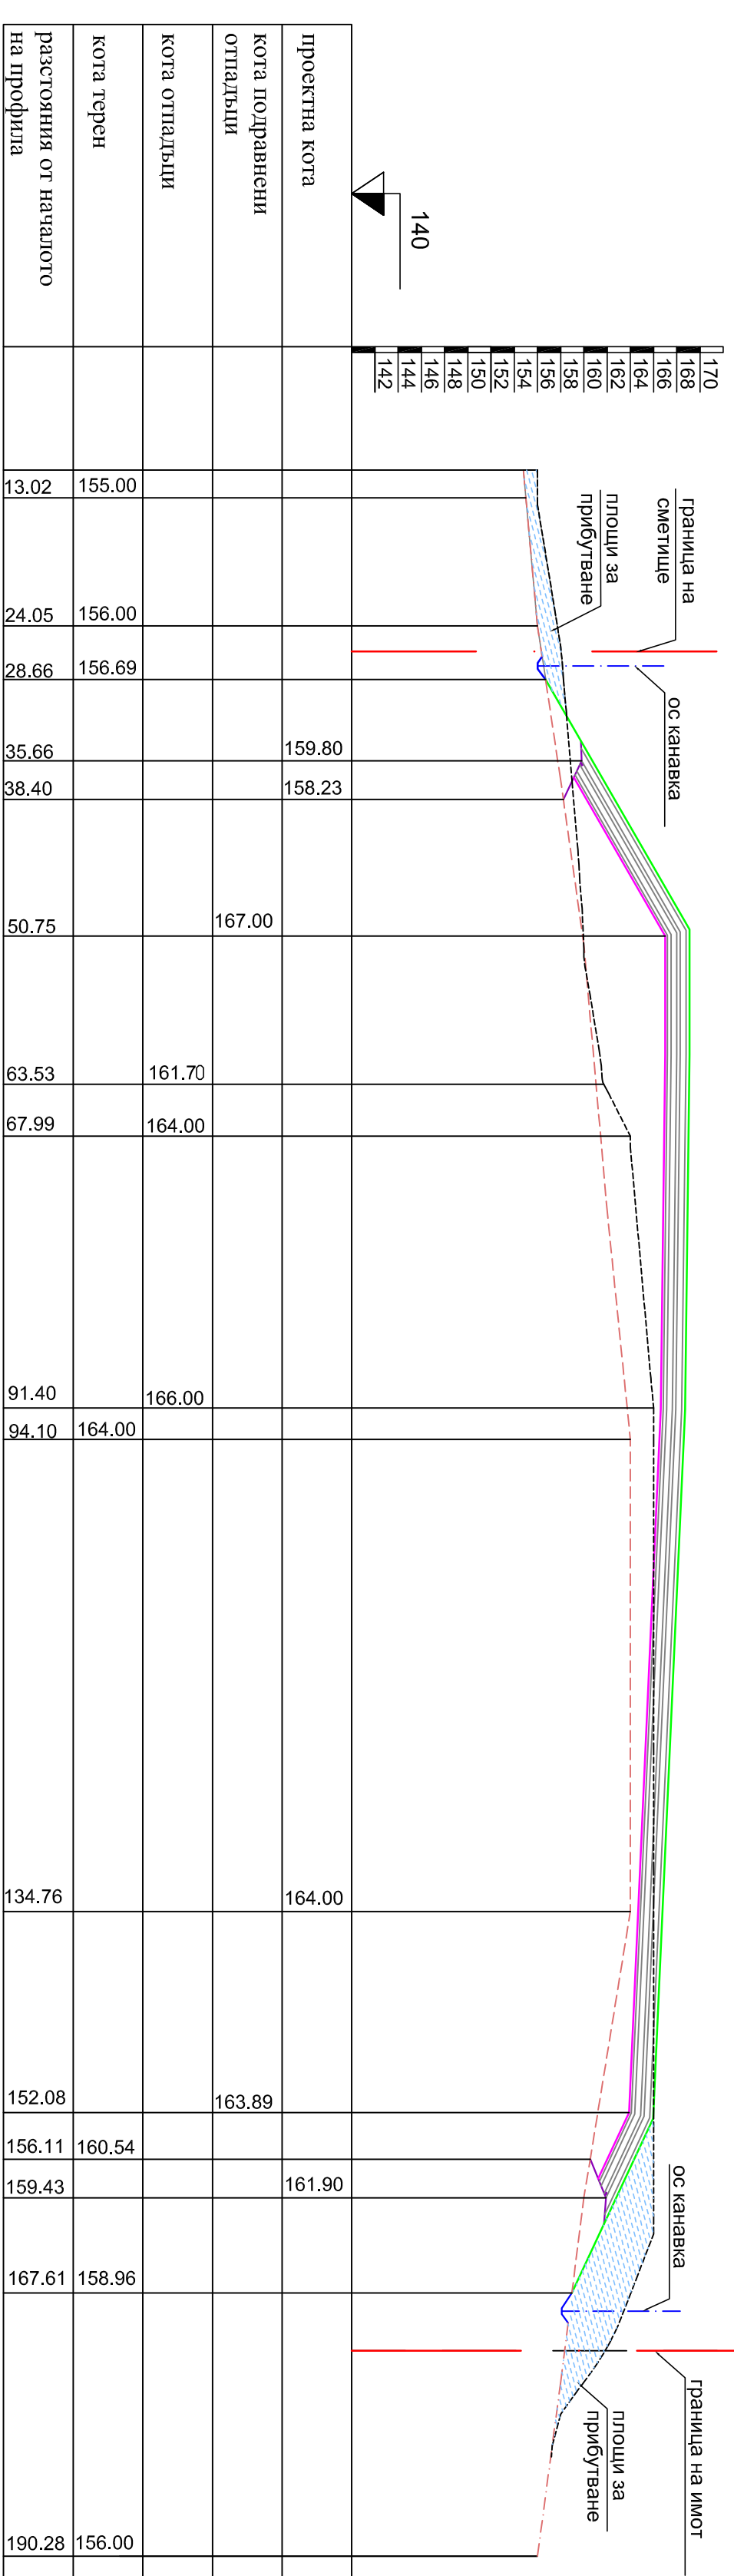


профил 8-8

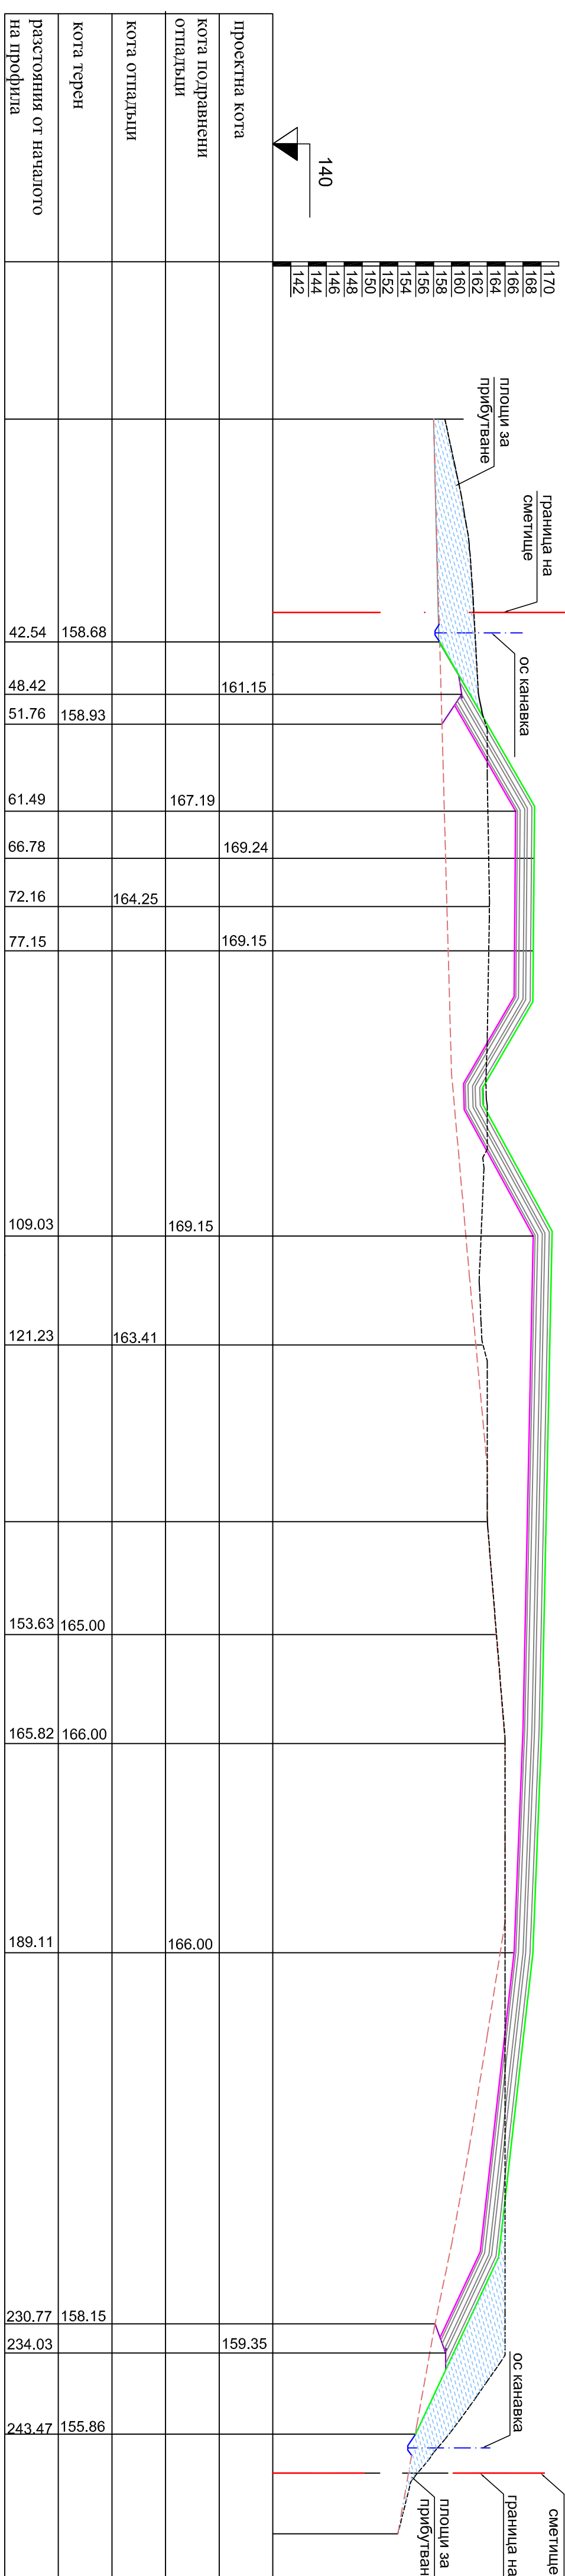


профил 10-10

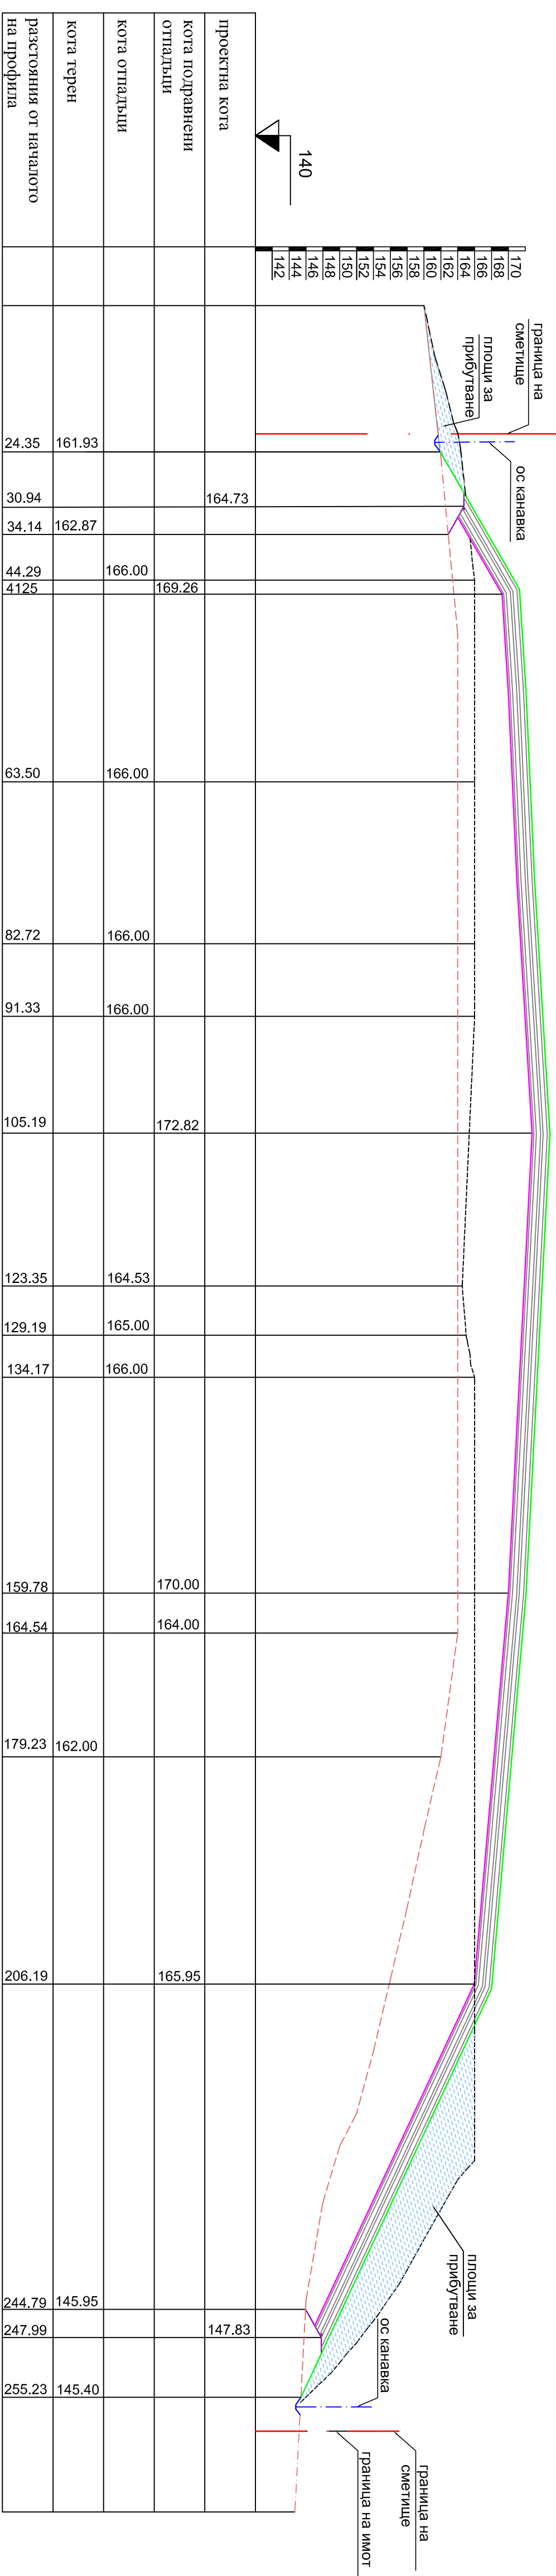

профил 7-7

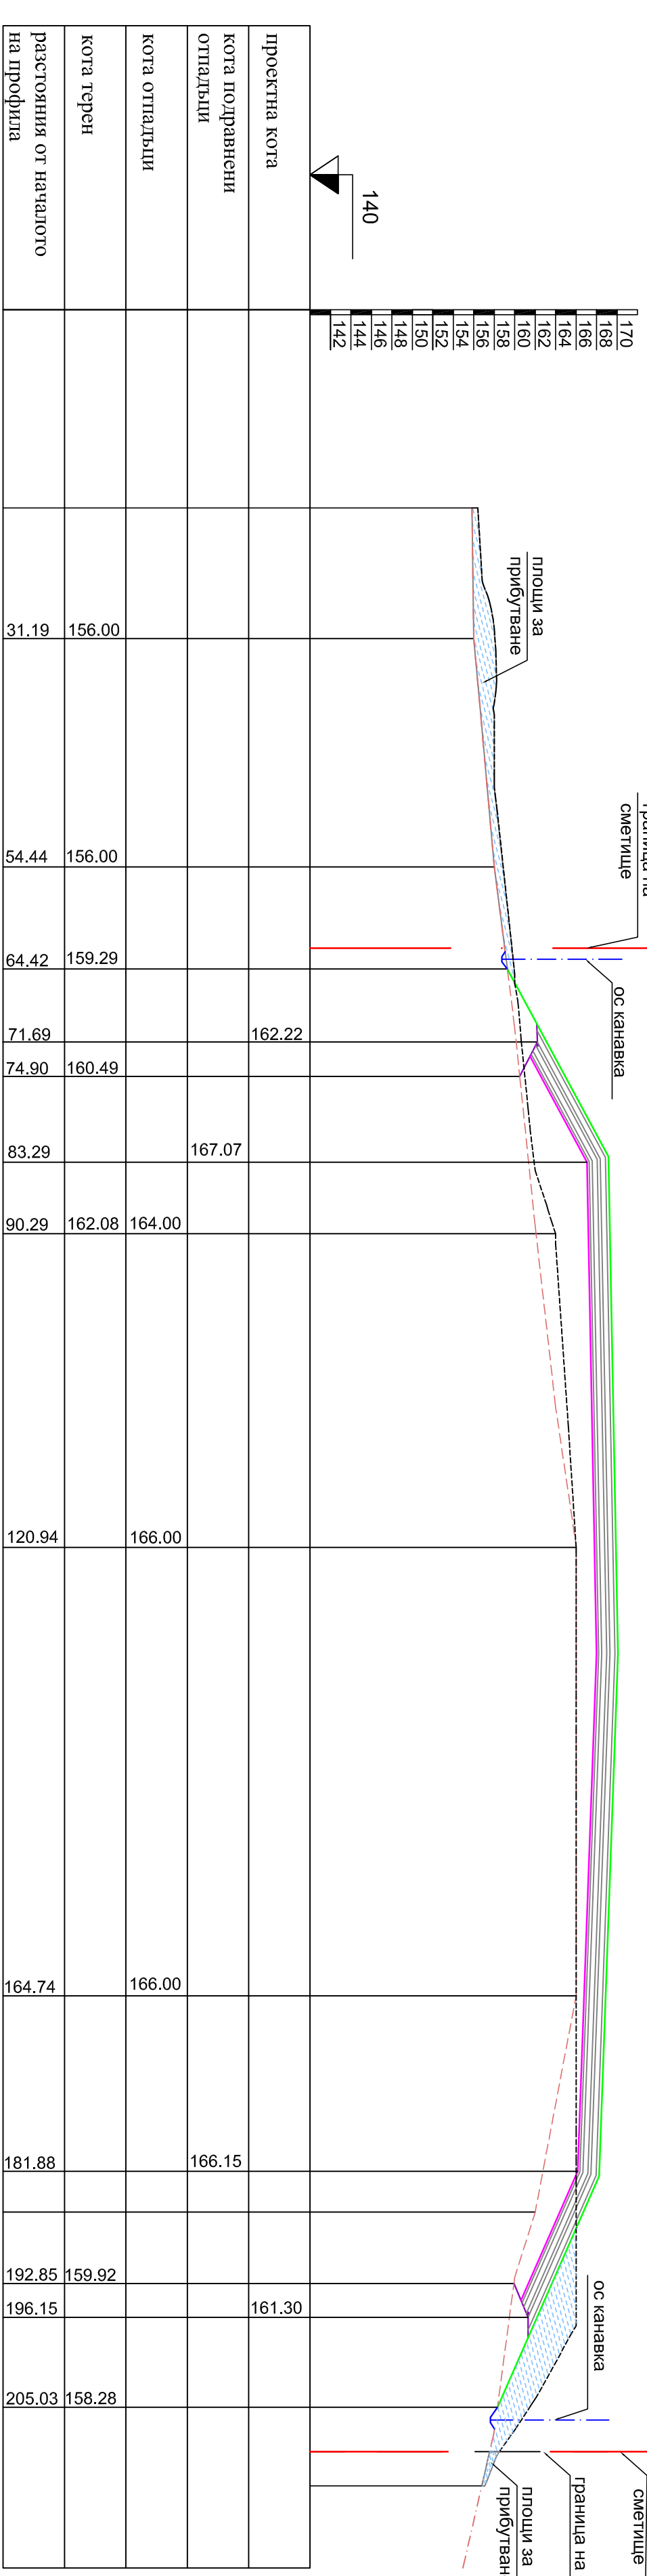

профил 9-9

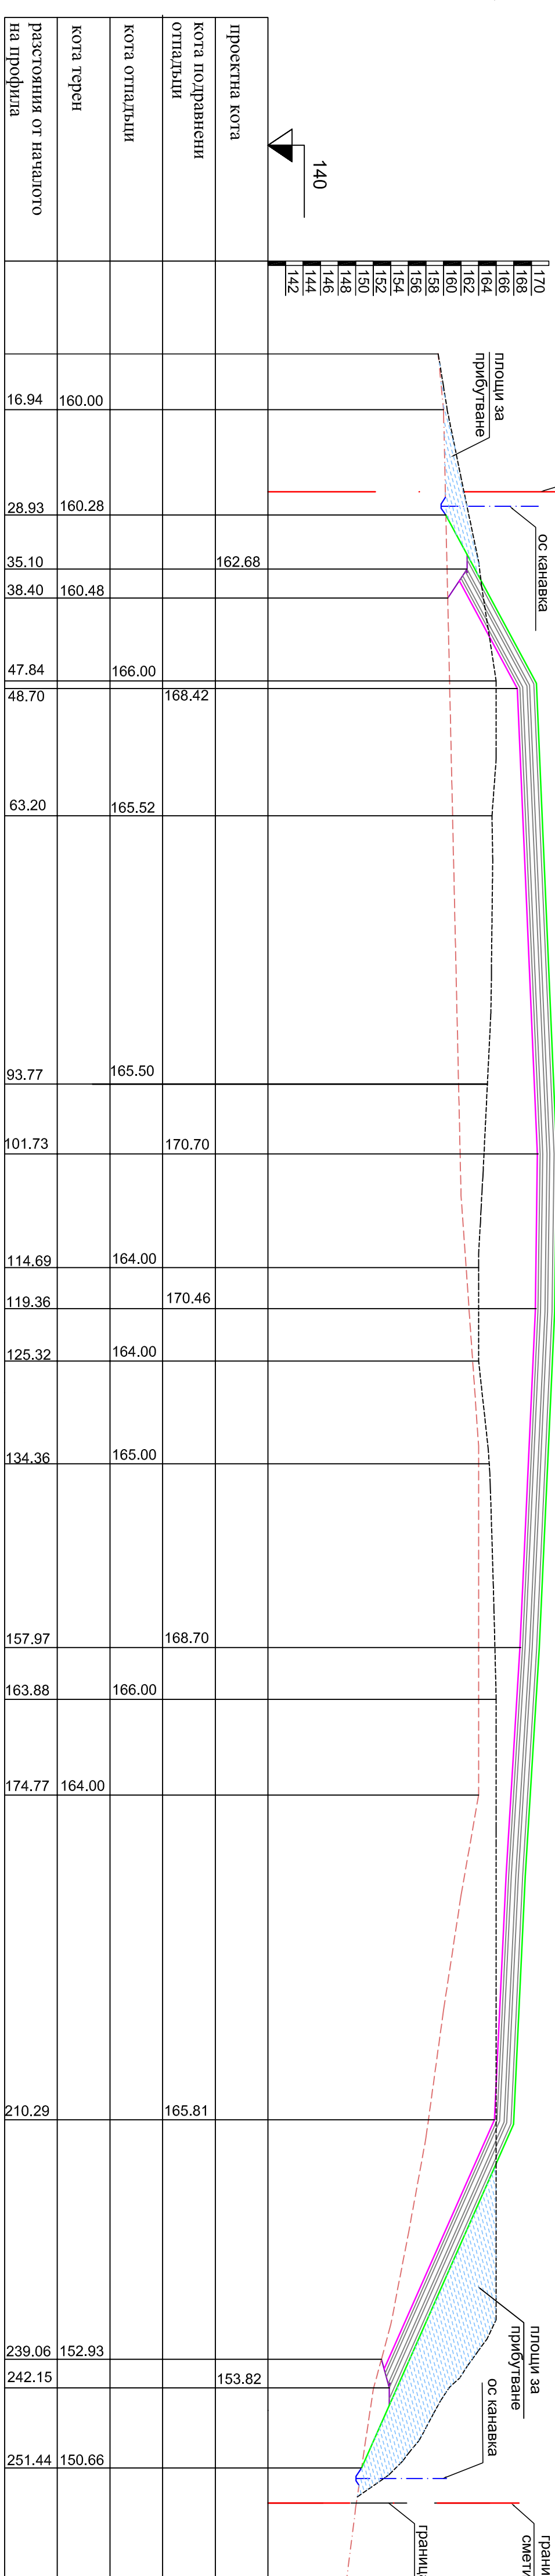

"РЕКОТЕХ" ЕООД

ОБЩИНА СВИДЕНГРАД

Заповиане и проектиране на авто за терен битови отпадци на Община Свиленград

Илюстриращи профил №1 до №10