

Детайл - М 1:10

асфалтбетон
 ТИП А
 средно дв.

бет. бордюру 15/30/70


бет. основа 25/25 - В 12,5

бет. бордюру 8/20/50

бет. основа 15/15 - В12,5

тротоар - 2 тона

зеленина

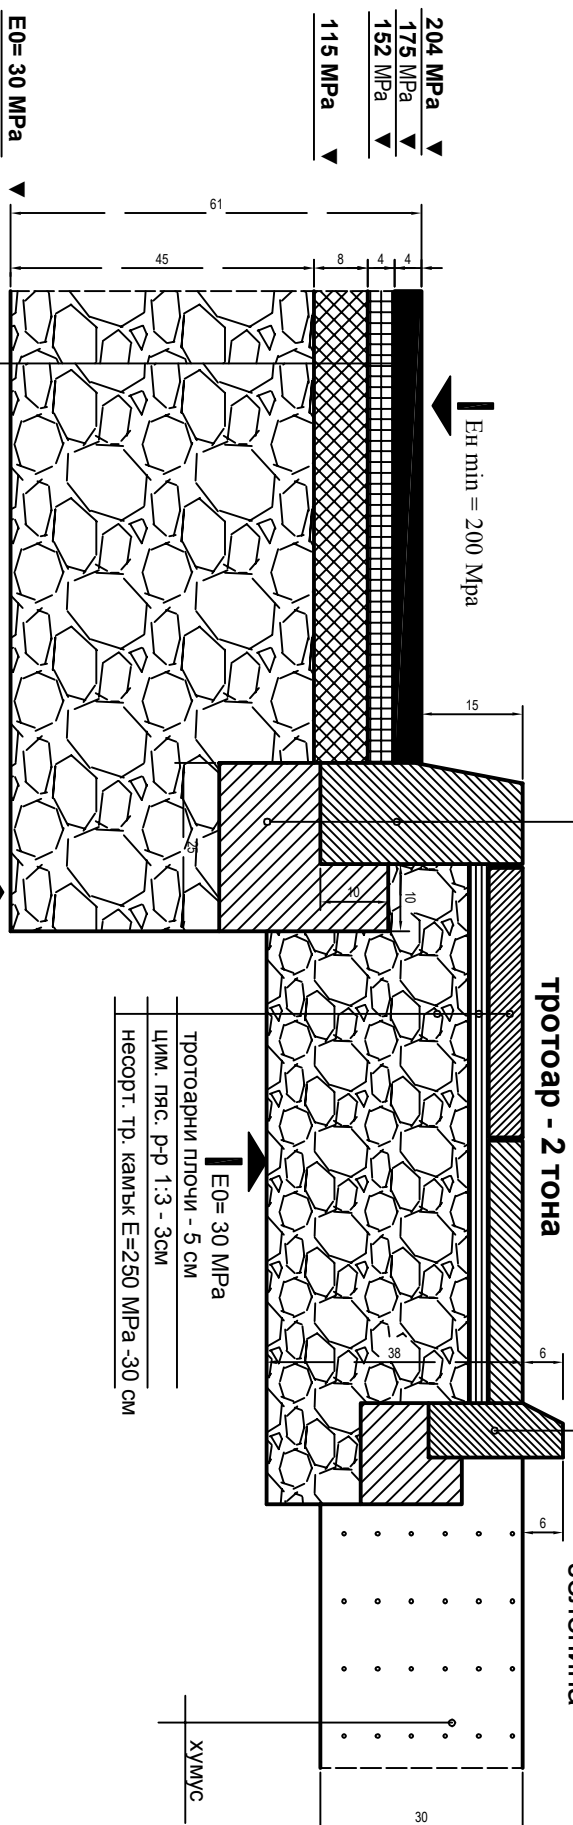

плътен асфалтбетон	E=1200 МПа
порьозен асфалтбетон	E=1000 МПа
битум. тр. камък	E=800 МПа
несорт. тр. камък	E=250 МПа
земна основа	E0= 30 МПа

тротоарни плочи - 5 см
 Цим. пяс. Р-р 1:3 - 3см
 Несорт. тр. камък E=250 МПа -30 см

ХУМУС