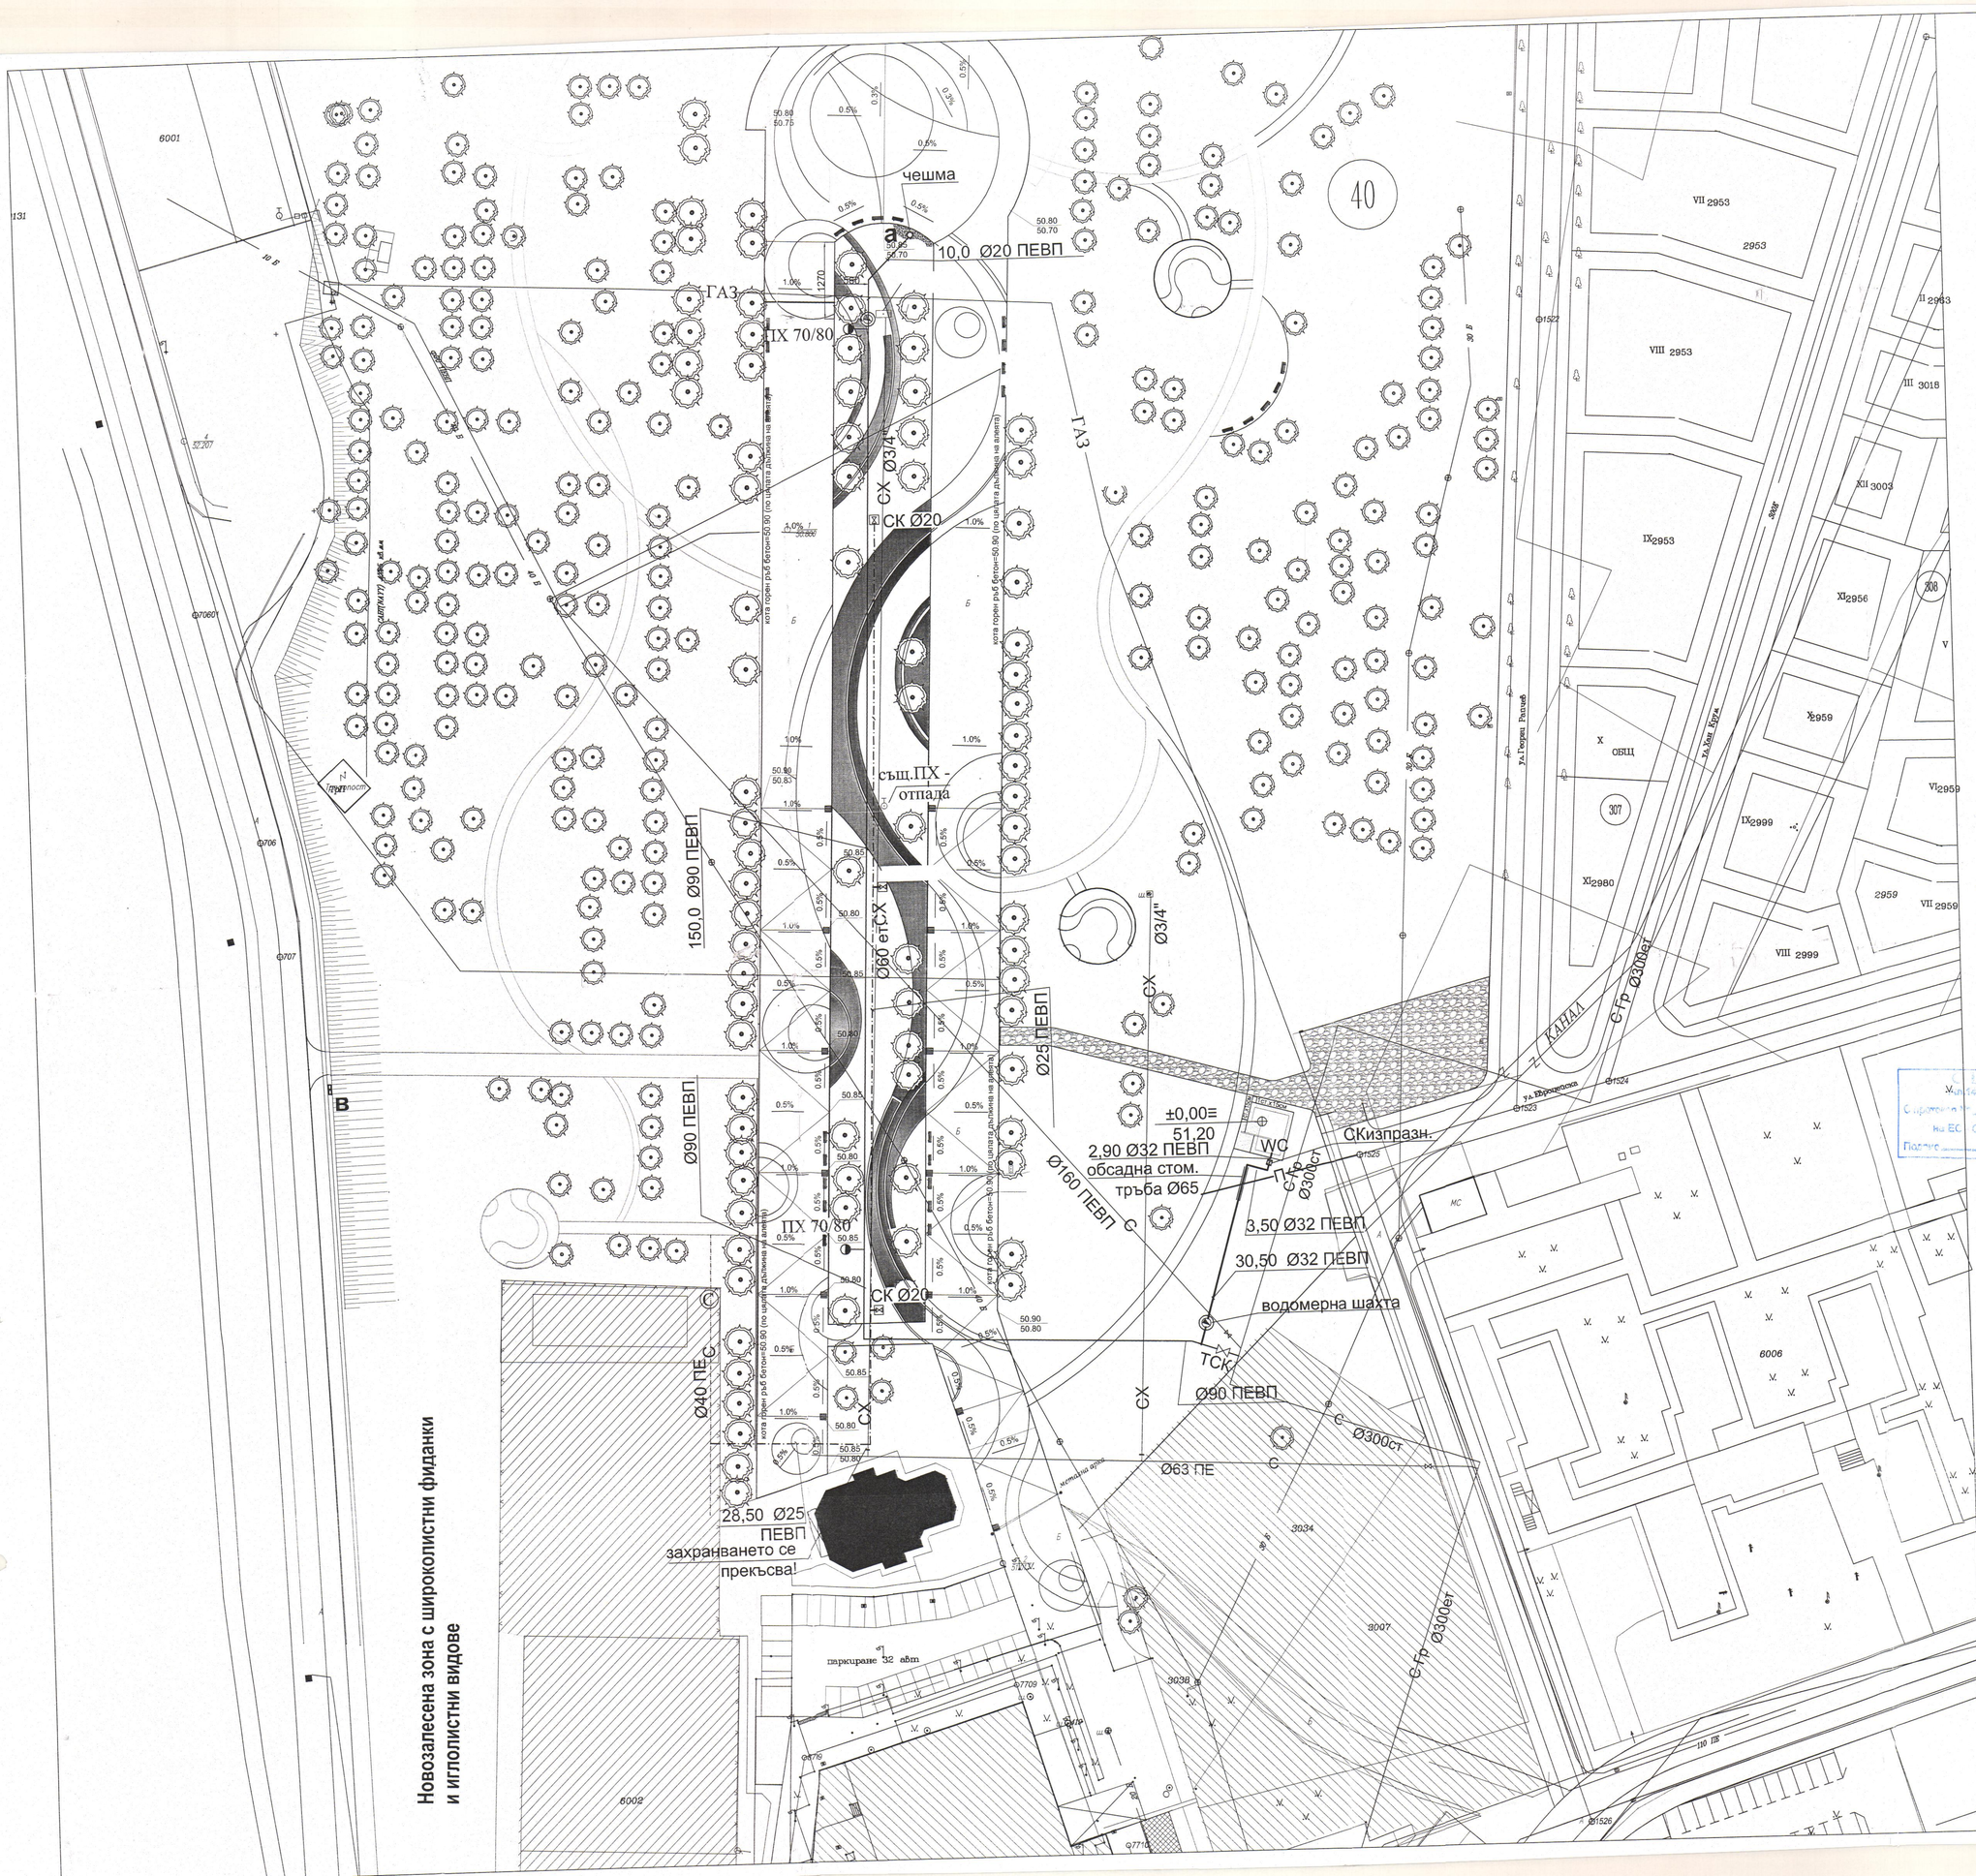

ТИПОВ НАПРЕЧЕН ПРОФИЛ
за полагане на водопроводна тръба

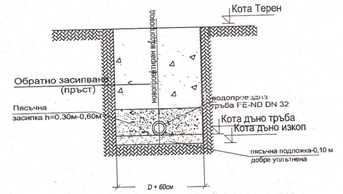

ЗАБЕЛЕЖКИ:

1.При полагането на тръбите на площадковия водопровод стриктно да се спазват указанията на фирмата производител на тръбите.

2.Изкопът да се обезопаси и сигнализира! Да се спазват правилата по БХТПБ

3.Преди започване на строителството се изясняват точните места на всички подземни проводи и около тях се копае МНОГО ВНИМАТЕЛНО, НА РЪКА!

4.Инсталацията се изпълнява в тесен изкоп с пясъчна възглавница, като се укрепва на опорните блокове.

ЛЕГЕНДА

- Питеен и ПП водопровод ПЕВП тръби, PN10-новопроектиран
- Питеен и ПП водопровод ПЕВП тръби, PN10 - I -ви етап
- Водопровод сондажна вода /за поливане/ ПЕВП тръби, PN10 - I -ви етап
- С Гр — Съществуващ градски водопровод-стоманени или етернитови тръби
- С — Съществуващи водопроводни мрежи в парка- запазват се
- СХ — Съществуващи водопроводни мрежи в парка- отпадат

ОЦЕНЕН:
Чл.142, ал.6, т.1 от ЗУТ
С протокол № 3/06.03.2016
на ЕС - Община Свиленград
Подпис

ОБЩИНА СВИЛЕНГРАД
ОДОБРЯВАМ
Гл.Архитект:
Свиленград 07.07.2016

КАМАРА НА ИНЖЕНЕРИТЕ В ИНВЕСТИЦИОННОТО ПРОЕКТИРАНЕ
ПЪЛНА ПРОЕКТАНТСКА ПРАВОСПОСОБНОСТ
Регистрационен № 00560
инж. СНЕЖАНА МАНОЛОВА МОЛЛОВА
Секция: ВС
Части на проекта: по удостоверение за ПЛП
Подпис
ВАЖИ С ВАЛИДНО УДОСТОВЕРЕНИЕ ЗА ПЛП ЗА ТЕКУЩАТА ГОДИНА

Възложител	ОБЩИНА СВИЛЕНГРАД ул. България 32, гр.Свиленград	СЪГЛАСУВАЛ:	
Проектант	"Е.И.Х." ООД ул. Бяло поле №12, 1618, София	ВОДЕЩ ПРОЕКТАНТ:	

ПРОЕКТАНТИ		Обект	
част: ВиК	инж. Сн.Моллова	ВЪЗСТАНОВЯВАНЕ, БЛАГОУСТРОЯВАНЕ И ОЗЕЛЕНЯВАНЕ НА ПАРК "МЛАДЕЖКИ" УПИ VIII-6101, КВ.40, ГР. СВИЛЕНГРАД	
СЪГЛАСУВАЛИ ПРОЕКТАНТИ			
част: Паркоустройство	ландш.арх. Р.Петрова		
част: Конструкции	инж.Силвия Стойнова		
част: Геодезия и ВП	инж. Д.Димитров		
част: Архитектура	арх. В.Каракачанова		
част: Електро	инж. Боян Грозданов		
част: ПБЗ и ПУСО	инж. Любка Стоянова		
Дата	30.05.2016	Мащаб 1:500	
		Чертеж № 1/6	
Част	ВК	Чертеж име	СИТУАЦИЯ ВОДОПРОВОД
Фаза	ТЕХНИЧЕСКИ ПРОЕКТ		