


СКИЦА

№ / 28.02.2018 г.
М 1:1000

На УПИ II квартал 55, образуван от имот 1108 по план за регулация и застрояване на гр.СВИЛЕНГРАД, ЕКАТТЕ: 65677, община СВИЛЕНГРАД, одобрен със заповед № 602 от 22.11.1993 г. на КМЕТ НА ОБЩИНА СВИЛЕНГРАД.
УПИ II има площ 6,516 дка. и е отреден за Обществено застрояване

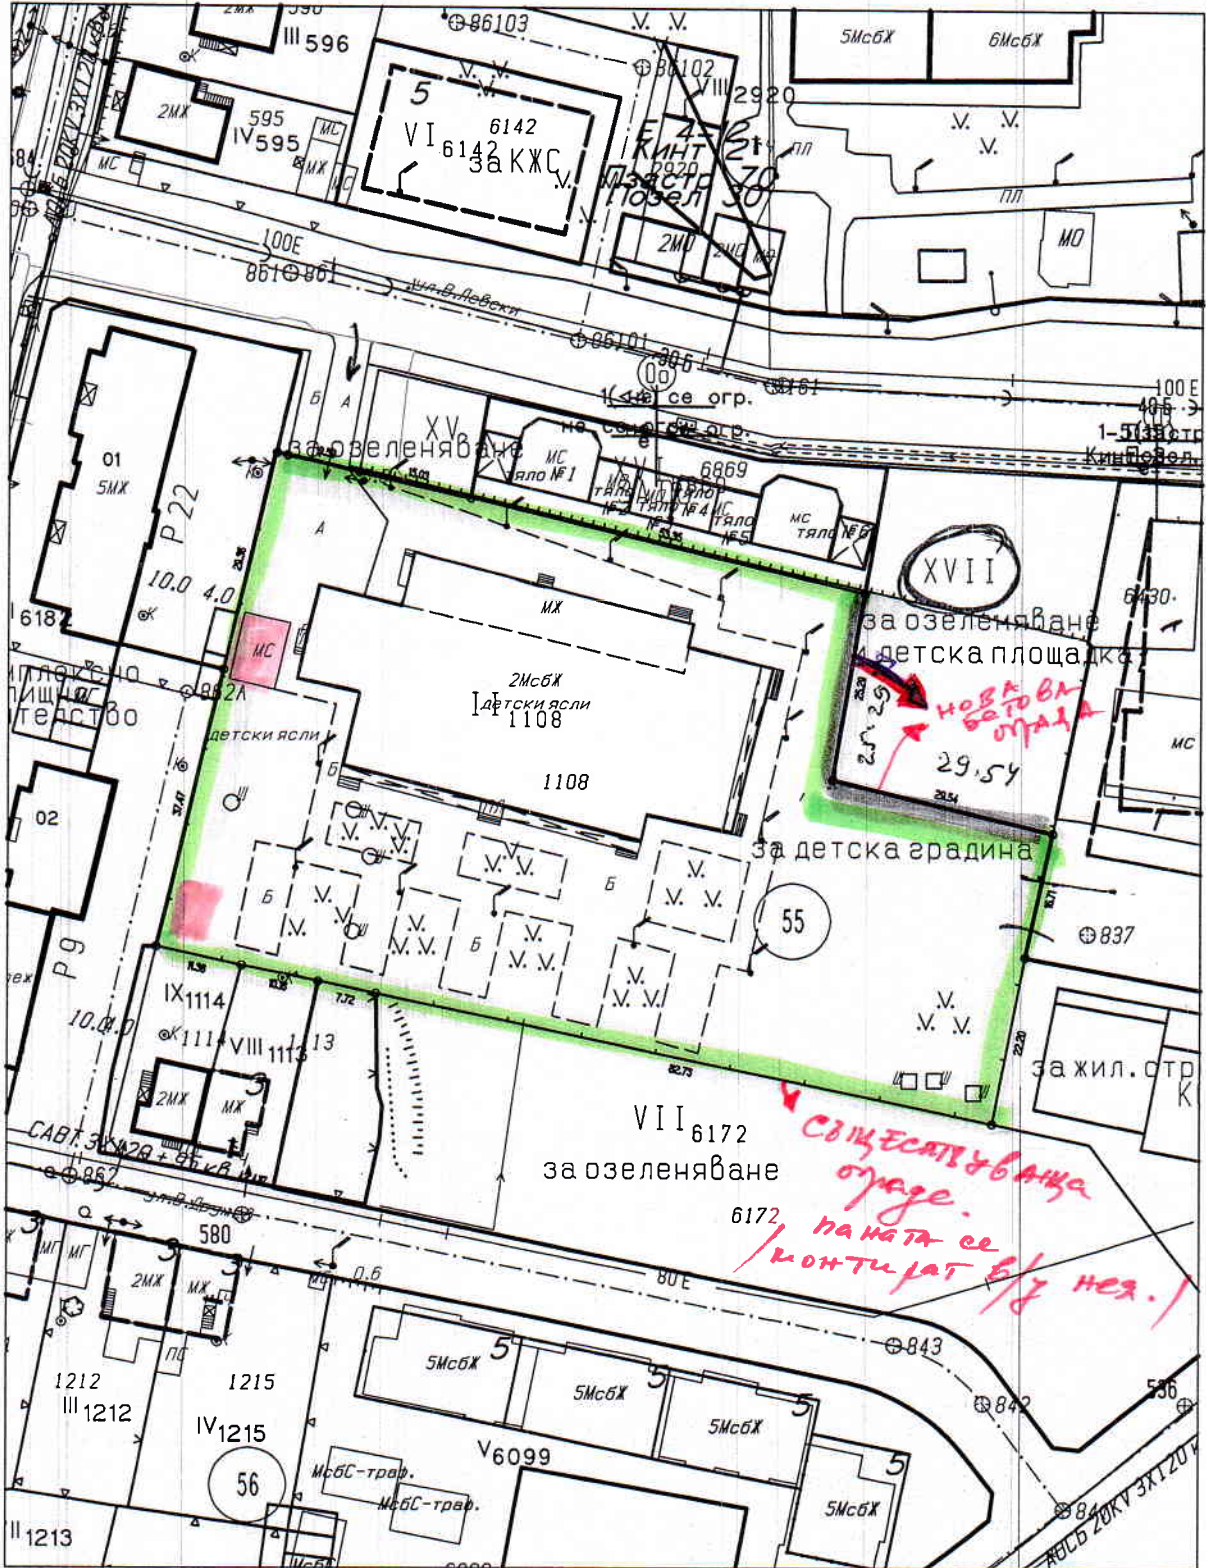

Изработил:.....

/

/

Заверил:.....

/Ст.Камбурова/