

"ЕКИП - МГ" ООД


г. Харманли, ул. "Баучер" №5, ет. 2-а 0373/84168; 0800 919300
www.ekip-mg.com E-mail: ekip-m@abv.bg



ПРОЕКТ НА ПУП - ПАРЦЕЛАРЕН ПЛАН

**НА "ЗАХРАНВАЩ ВОДОПРОВОД НА ПЛОЩАДКАТА ЗА КОМПОСТИРАНЕ" В ЗЕМЛИЩЕТО
НА СВИЛЕНГРАД**

ВЪЗЛОЖИТЕЛ: ОБЩИНА СВИЛЕНГРАД

 Свир: П 13 Г Частно проектантско учреждение за ППМ	КАЗЕРА НА ИНЖЕНЕРИТЕ В ИНВЕСТИЦИОННОТО ПРОЕКТИРАНЕ
	ПЪЛНА ПРОЕКТАНТСКА ПРАВОСПОСОБНОСТ
	Регистрационен № 04763
	ИНЖ. ДАН МИХАИЛ ЧЕВ
	Подпис: _____
	ВАН С ВАЛЮДНО УДОСТОВЕРЕНИЕ ЗА ПЕЧАТ/ОДНА

ПРОЕКТАНТ: ИНЖ. ГР. ГРОЗЕВ

2017 г.

ПРОЕКТ НА ПУП - ПАРЦЕЛАРЕН ПЛАН

НА "ЗАХРАНВАЩ ВОДОПРОВОД НА ПЛОЩАДКАТА ЗА КОМПОСТИРАНЕ" В ЗЕМЛИЩЕТО НА СВИЛЕНГРАД

ОБЯСНИТЕЛНА ЗАПИСКА

I. Обща част – цел и задачи

Настоящият проект е изработен въз основа на писмено задание от Възложителя на строеж: "ЗАХРАНВАЩ ВОДОПРОВОД НА ПЛОЩАДКАТА ЗА КОМПОСТИРАНЕ" в землището на Свиленград, за изработване на окончателен проект на парцеларен план (ПП), скица - извадка от КК и задание от възложителя Община Свиленград.

Проектът се изработва на основание чл. 59, ал. 1, чл. 110, ал. 1, т. 5 и чл. 126, ал. 6 на ЗУТ, във връзка с предстоящо изграждане на водопровод за захранване на площадката за компостиране.

Местонахожението на обекта е: местност "ДЕВЕТЕ ЧУКИ" по КК на з-ще гр. Свиленград, обл. Хасково. Трасето на водопровода тръгва от съществуващ водоем в общински ПИ 65677.73.276 по КК на з-ще на гр. Свиленград, преминава през общински ПИ 65677.70.1102 и достига до ПИ 65677.70.1100 по КК на з-ще гр. Свиленград.

С парцеларния план се обобщават извършените проучвателни и предварителни проектни работи по отношение определяне местоположението на трасето на водопровода, неговия сервитут, засегнатите от трасето имоти (по вид на територията, вид собственост, начин на трайно ползване, площ и др.). Чрез тази разработка ще бъдат определени ограниченията в ползването на имотите попадащи в сервитута, евентуално площи за отчуждаване и т.н.

II. Съдържателна част

На изработения парцеларен план с осова линия с червен цвят и дебелина 0,2 мм е изчертана оста на трасето на водопровода, а сервитутните линии са изчертани с прекъсната линия със същите цвят и дебелина, съгласно изискванията на чл. 20а.1 и чл. 20а.4 от Приложение 1 към чл. 68 от Наредба №8 за обема и съдържанието на устройствените схеми и планове.

Сервитутът, който създава предвидения за изграждане водопровод е определен съгласно чл. 112, ал. 2 от Закона за водите /ДВ бр.67 /1999г./ и становище на проектанта по част ВИК и представлява ивица с ширина общо 0.70 м, по 0.35м симетрично спрямо оста на трасето на водопровода.

Граничните точки определящи обхвата на обекта и съвпадащи с чупките на оста на водопровода – от 1 до 4, са изчертани и номерирани с червен цвят и за тях са определени координати в Координатна система 2005, в която е изработена КК на з-ще гр. Свиленград. Координатите на точките са дадени в следващите координатни регистри:

КООРДИНАТНИ РЕГИСТРИ КЪМ ПРОЕКТА НА ПУП-ПП
НА "ЗАХРАНВАЩ ВОДОПРОВОД НА ПЛОЩАДКАТА ЗА КОМПОСТИРАНЕ" В
ЗЕМЛИЩЕТО НА СВИЛЕНГРАД

Координати на точките по чупките на оста на водопровода


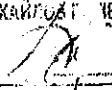
Координатна система 2005 г.		
№ на точка	X [m]	Y [m]
1	4627255.778	552860.261
2	4627255.908	552859.289
3	4627148.904	552735.545
4	4627152.146	552732.951

Ограничението за ползване в зоната на сервитута се отнася за извършване на строителство и създаване на трайни насаждения.

Неразделна част от проекта са приложените регистри на засегнатите имоти и баланси.

При изработването на настоящия проект са спазени действащите нормативни изисквания по ЗУТ и Наредба №8 за обема и съдържанието на устройствените схеми и планове.

2017 г.

 Секция: ГПГ Част от проекта: по удостоверение за ППО	КАМАРА НА ИНЖЕНЕРИТЕ И АРХИТЕКТУРНОТО ПРОЕКТИРАНЕ ПЛАН ПРОЕКТАНТСКА ПРАВОСТЕОБНОСТ Регистров номер № 04763 инж. ГР. ГРОЗЕВ МИХАЙЛОВ Подпис:  ВАЖИ С ВАРИАНТНО УДОСТОВЕРЕНИЕ ЗА ППО ЗА НЕОПРЕДЕЛЕНА ПОДРОБ
	Проектант: инж. Гр. Грозев

РЕГИСТЪР НА ЗАСЕГНАТИТЕ ИМОТИ КЪМ ПУТ - ПП ЗА СТРОЕЖ
"Захранващ водопровод на площадката за компостиране" в землището на Свиленград

Имот №	Трайно предназначение	НТП на имота	Кат.	Местност	Площ на имота в дка	Дължина на трасе в м	Площ с ограничение в ползването в дка	Вид собственост	Собственик
65677.73.276	Земеделска територия	За друг вид водно течение, водна площ, съоръжение		ДЕВЕТТЕ ЧУКИ	9.183	3.28	2.30	Общинска публична	ОБЩИНА СВИЛЕНГРАД
65677.70.1100	Земеделска територия	Нива	IV	ДЕВЕТТЕ ЧУКИ	12.893	2.97	2.08	Общинска частна	ОБЩИНА СВИЛЕНГРАД
65677.70.1102	Земеделска територия	За селскостопански, горски, ведомствен път		ОРМАНИЯ	1.945	162.00	113.40	Общинска публична	ОБЩИНА СВИЛЕНГРАД
Общо:					24.021	168.250	117.78		




смет. Делянтинка Трайкова
 Заверил: н - к СГКК - Хасково
 към 16.10.2017г.


РЕГИСТЪР	НАСЛАНА НА ИМУЩЕСТВОТО ПРОСТРАНСТВО
Свойство: ГП	Пълна регистрация на собственост
Дата на промяна: 16.10.2017г.	Регистрационен № 04763
№ ГП	ИМ. ПРОСДАН МИХАИЛ ПЕТРОВ
№ ГП	Подпис: _____
№ ГП	ВЪВЕДЕНИЕ ВЪВЕДЕНИЕ ЗА ПЪТ ЗА ТЕРИТОРИЯ

Правоспособно лице: илж. Гр. Грозев

БАЛАНС по КАТЕГОРИИ ЗЕМЯ

№	Категория земя	Имоти бр.	Площ с ограничение в ползването в дка
1	Без категория	2	115.700
2	IV Четвърта	1	2.080
Общо:		3	117.780

 Министерство на земеделието, горите и храните Секция: ГГП Част от проекта по документацията за ГЗП	ИМАРИНА ИЛИЧЕРНА ЗИВЕСТИМОННО ПРОЕКТИРАНЕ ПЪРВА ПРОЕКТАНТА ПРАВОСПОСОБНОСТ Регистрационен № 04763 ИМАРИНА ИЛИЧЕРНА МИХАЙЛОВИЧ ГЕОДАН ГЕОДАН БИЛИ СЪВМЕСТНО УДОСТОВЕРЕНИЕ ЗА ПРИЗНАВАНИЕ

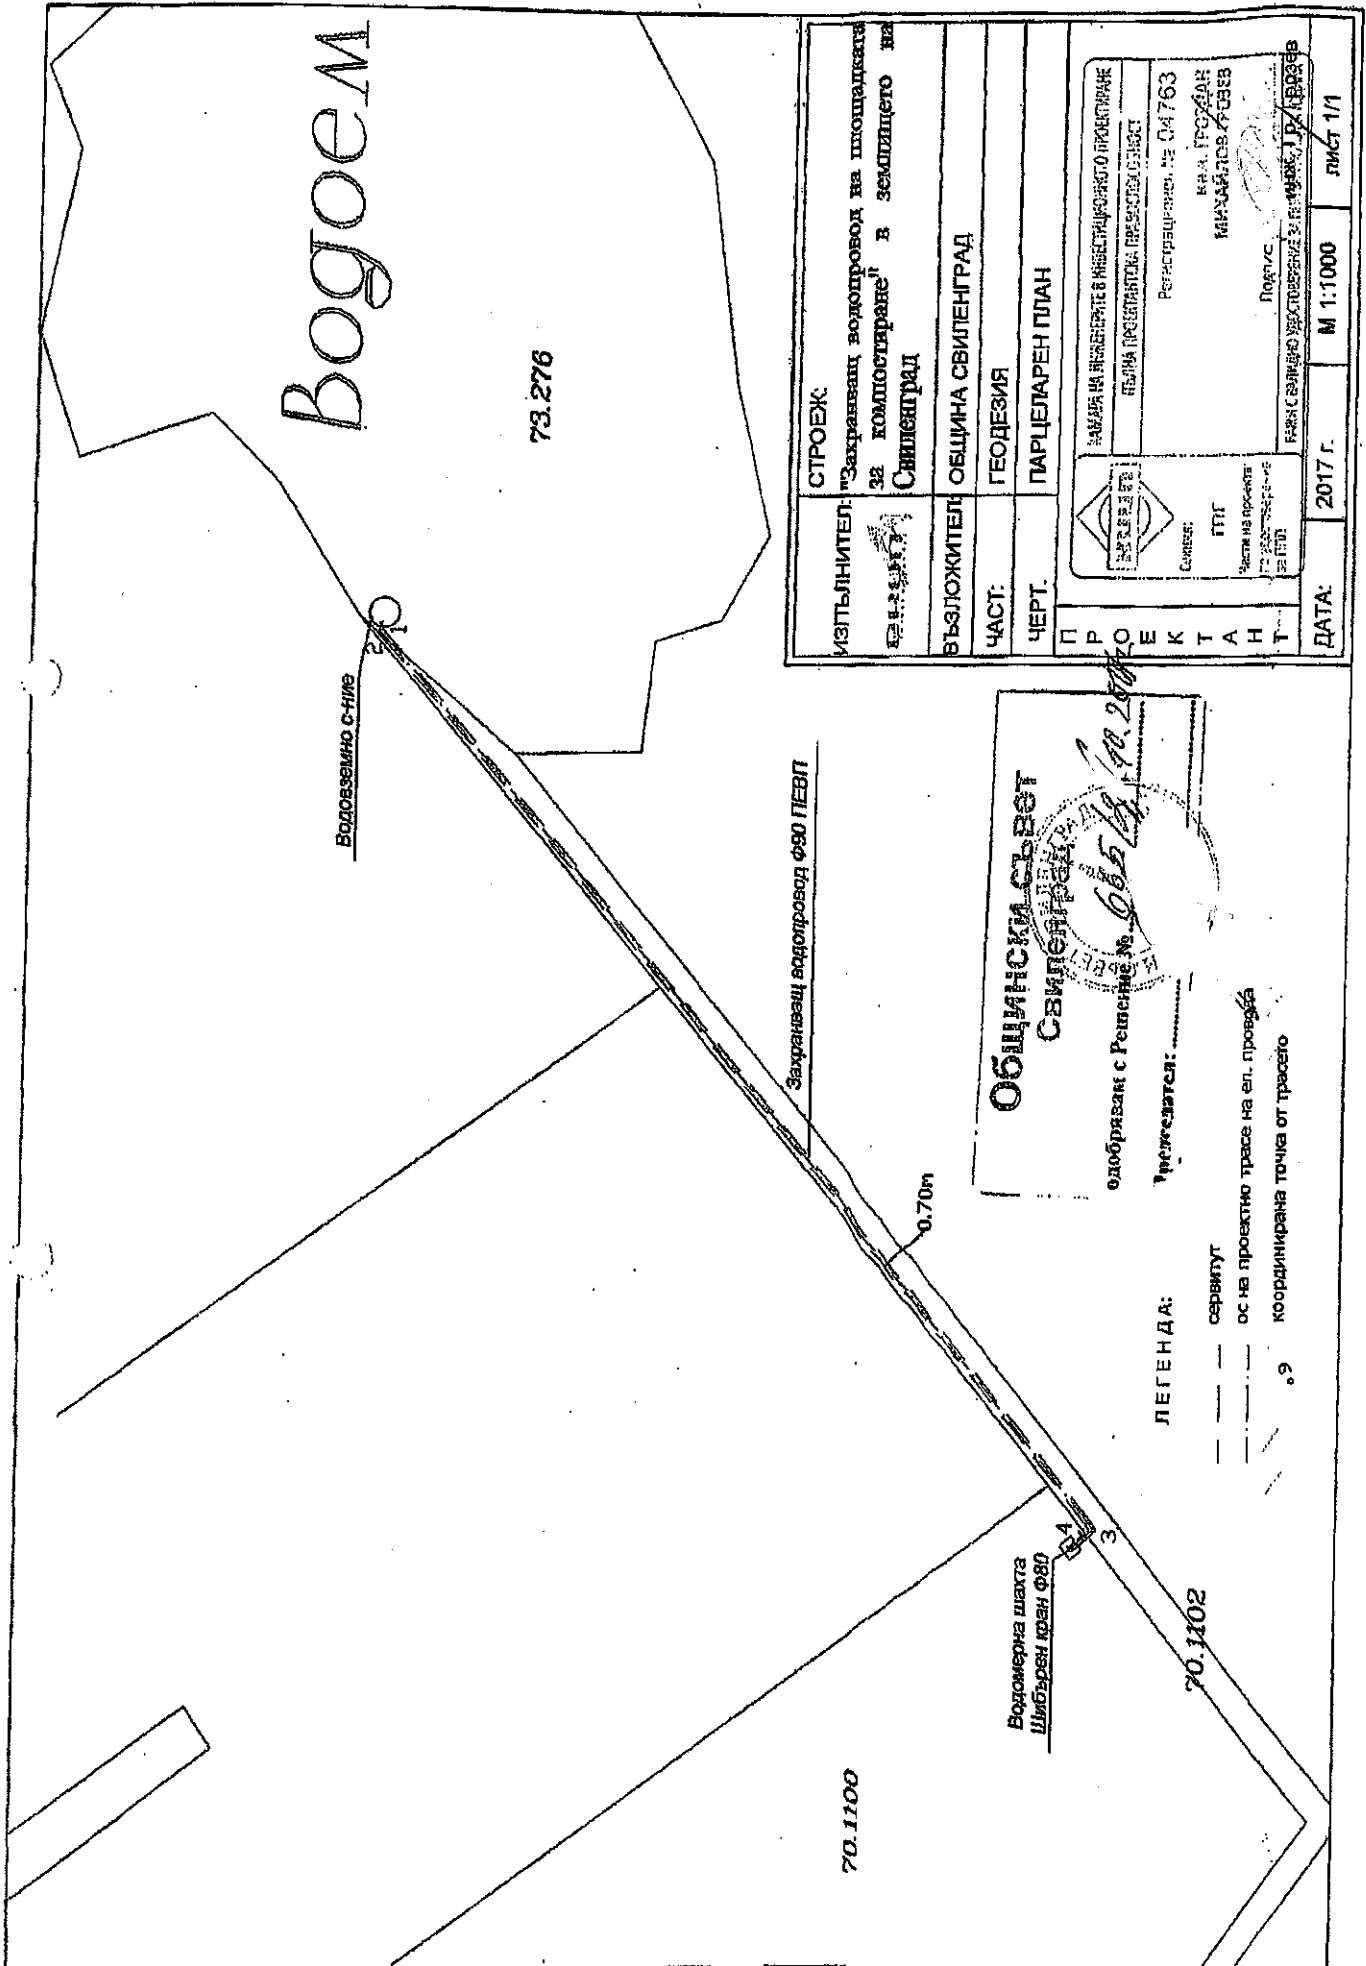

ИЗПЪЛНИТЕЛ: К. Д. ДИМИТРОВ	СТРОЕЖ: "Захранващ водопровод на площадката за компостирание" в землището на Свиленград
ВЪЗЛОЖИТЕЛ: ОБЩИНА СВИЛЕНГРАД	ГЕОДЕЗИЯ: ПАРЦЕЛАРЕН ПЛАН
ЧАСТ: ГЕОДЕЗИЯ	
ЧЕРТ. ПАРЦЕЛАРЕН ПЛАН	

 СВИЛЕНГРАД ЧАСТ НА ПРОЕКТА ЗА ПЛАН	НАДАВА НА ИСПЪЛНЕНИЕ В ИНВЕСТИЦИОННО ПРОЕКТИРАНЕ ПЪЛНА ПРОЕКТИРНА ПРЕСТАВКА Регистрационен № 04763 КА.А. ГЕОГРАФИ МИХАЙЛОВ К.С.С.В.В. Подпис:
ПАРЦЕЛАРЕН ПЛАН ЗА ПЛАН ЗА ПЛАН	

П Р О Е К Т А Н Т ОБЩИНСКИ СЪВЕТ СВИЛЕНГРАД одобрено с Решение № 065/19.09.2017	ДАТА: 2017 г. М 1:1000 ЛИСТ 1/1
--	---------------------------------------

Общински съвет
Свиленград

одобрява с Решение № 065/19.09.2017

Исполнитель:

ЛЕГЕНДА:

- сервитут
- ос на проектно трасе на ел. провод
- координирана точка от трасето

9