


ЕКИП – МГ ООД

ЕКИП

ПРОЕКТ НА ПУП + ПАРЦЕЛАРЕН ПЛАН

**ЗА "ЗАХРАНВАЩ ЕЛ. ПРОВОД НА ПЛОЩАДКАТА ЗА КОМПОСТИРАНЕ"
В ЗЕМЛИЩЕТО НА СВИЛЕНГРАД**

ВЪЗЛОЖИТЕЛ: ОБЩИНА СВИЛЕНГРАД

 Обществен ГПГ Четири проеكتа: за усъвременяване на ГПГ	НАМАРА НА ИНЖЕНЕРИТЕ В ИНВЕСТИЦИОННОТО ПРОЕКТИРАНЕ
	ПЪЛНА ПРОЕКТАНТСКА ПРАВОСПОСОБНОСТ
	Регистрационен № 04763
	ИМЯ: ГР. ГРОЗЕВ МИХАИЛ
	ПОДПИС: _____
	БЛАНК С ИСТИННО УДОСТОВЕРЕНИЕ ЗА РЕГИСТРАЦИЯТА

ПРОЕКТАНТ: ИНЖ. ГР. ГРОЗЕВ

2017 г.

ПРОЕКТ НА ПУП - ПАРЦЕЛАРЕН ПЛАН

НА "ЗАХРАНВАЩ ЕЛ. ПРОВОД НА ПЛОЩАДКАТА ЗА КОМПОСТИРАНЕ" В
ЗЕМЛИЩЕТО НА СВИЛЕНГРАД

ОБЯСНИТЕЛНА ЗАПИСКА

I. Обща част — цел и задачи

Настоящият проект е изработен въз основа на писмено задание от Възложителя на строеж: "ЗАХРАНВАЩ ЕЛ. ПРОВОД НА ПЛОЩАДКАТА ЗА КОМПОСТИРАНЕ" в землището на Свиленград, за изработване на окончателен проект на парцеларен план (ПП), скица - извадка от КК и задание от възложителя Община Свиленград.

Проектът се изработва на основание чл. 59, ал. 1, чл. 110, ал. 1, т. 5 и чл. 126, ал. 6 на ЗУТ, във връзка с предстоящо изграждане на ел. провод за захранване на площадката за компостиране.

Местонахожението на обекта е: местност "Деветте чуки" по КК на 3-ще гр. Свиленград, обл. Хасково. Трасето на ел. провода тръгва от съществуващ ЖР /желязорешетъчен / сълб №67 от съществуваща ВЛ СН /въздушна линия средно напрежение/ 20kV, изв. Ново село монтиран в имот с идентификатор 65677.70.99, местност Деветте чуки, землището на гр. Свиленград, общ. Свиленград.

От съществуващ ЖР сълб №67 трасето на кабела се насочва на югозапад по местен път - имот с идентификатор 65677.70.98 продължава през имот с идентификатор 65677.70.100 след което се насочва на юг през имот 65677.70.1101, 65677.70.1099 до достигане северна имотна граница на имот с идентификатор 65677.70.1100, м. Деветте чуки, земл. Свиленград, общ. Свиленград и продължава в имота покрай имотната му граница до нов БКТП съгласно приложения чертеж.

С парцеларния план се обобщават извършените проучвателни и предварителни проектни работи по отношение определяне местоположението на трасето на ел. провода, неговия сервитут, засегнатите от трасето имоти (по вид на територията, вид собственост, начин на трайно ползване, площ и др.). Чрез тази разработка ще бъдат определени ограниченията в ползването на имотите попадащи в сервитута, евентуално площи за отчуждаване и т.н.

II. Съдържателна част

На изработения парцеларен план с осова линия с червен цвят и дебелина 0,2 мм е изчертана оста на трасето на ел. провода, а сервитутните линии са изчертани с прекъсната линия със същите цвят и дебелина, съгласно изискванията на чл. 20а.1 и чл. 20а.4 от Приложение 1 към чл. 68 от Наредба №8 за обема и съдържанието на устройствените схеми и планове.

Сервитутът, който създава предвидения за изграждане кабел СН 20kV е определен съгласно съгл. Приложение №1 към чл. 7, ал. 2, на Наредба №16 на ЗЕ минималните размери на сервитутните зони се определят на 1,0 м- по 0,5 м от двете страни на кабела.

Граничните точки оста на кабелната линия - от 1 до 18, са изчертани и номерирани с червен цвят и за тях са определени координати в Координатна

система 2005 година, в която е изработена КК на з-ще гр. Свиленград.
Координатите на точките са дадени в следващите координатни регистри:

**КООДИНАТНИ РЕГИСТРИ КЪМ ПРОЕКТА НА ПУП-ПП
НА "ЗАХРАНВАЩ ЕЛ. ПРОВОД НА ПЛОЩАДКАТА ЗА КОМПОСТИРАНЕ" В
ЗЕМЛИЩЕТО НА СВИЛЕНГРАД**

Координати на точките по чупките на оста на ел. провода


Координатна система 2005 г.		
№ на точка	X [m]	Y [m]
1	4627610.456	552737.885
2	4627603.498	552726.620
3	4627595.937	552719.827
4	4627564.829	552675.515
5	4627540.794	552642.150
6	4627490.708	552569.196
7	4627483.295	552552.652
8	4627455.272	552516.416
9	4627450.122	552511.333
10	4627425.205	552503.672
11	4627356.308	552504.745
12	4627335.951	552510.748
13	4627336.125	552511.948
14	4627299.711	552522.708
15	4627252.047	552546.131
16	4627209.228	552592.337
17	4627180.912	552612.456
18	4627182.407	552614.327

Ограничението за ползване в зоната на сервитута се отнася за извършване на строителство и създаване на трайни насаждения.

Неразделна част от проекта са приложените регистри на засегнатите имоти и баланси.

При изработването на настоящия проект са спазени действащите нормативни изисквания по ЗУТ и Наредба №8 за обема и съдържанието на устройствените схеми и планове.

2017 г.


 Секция: ГГП Част от проект: по задължение за ПП	ОБЛАСТ НА ИНЖЕНЕРИТЕ В ИНВЕСТИЦИОННОТО ПРОЕКТИРАНЕ ОБЛАСТ ПРОЕКТИРНА ПРАВОМОЩНОСТ Регистрационен № 04763 ИМЯТО ПОДПИС МЕСТО ЗА ПОДПИС ДАТУМ
	Проектант: инж. Гр. Грозев

БАЛАНС по НАЧИНИ на ТРАЙНО ПОЛЗВАНЕ (ЕКК)

№	Код ЕК Начин на трайно ползване	Имоти бр.	Площ с ограничаване в ползването в дка
1	НИВА	2	0,192
2	За селскостопански, горски, ведомствен път	2	0,141
3	За местен път	1	0,254
	Общо:	5	0,587

БАЛАНС по КАТЕГОРИИ ЗЕМЯ

№	Категория земя	Имоти бр.	Площ с ограничение в ползването в дка
1	Без категория	4	0,395
2	IV Четвърта	2	0,192
	Общо:	6	0,587

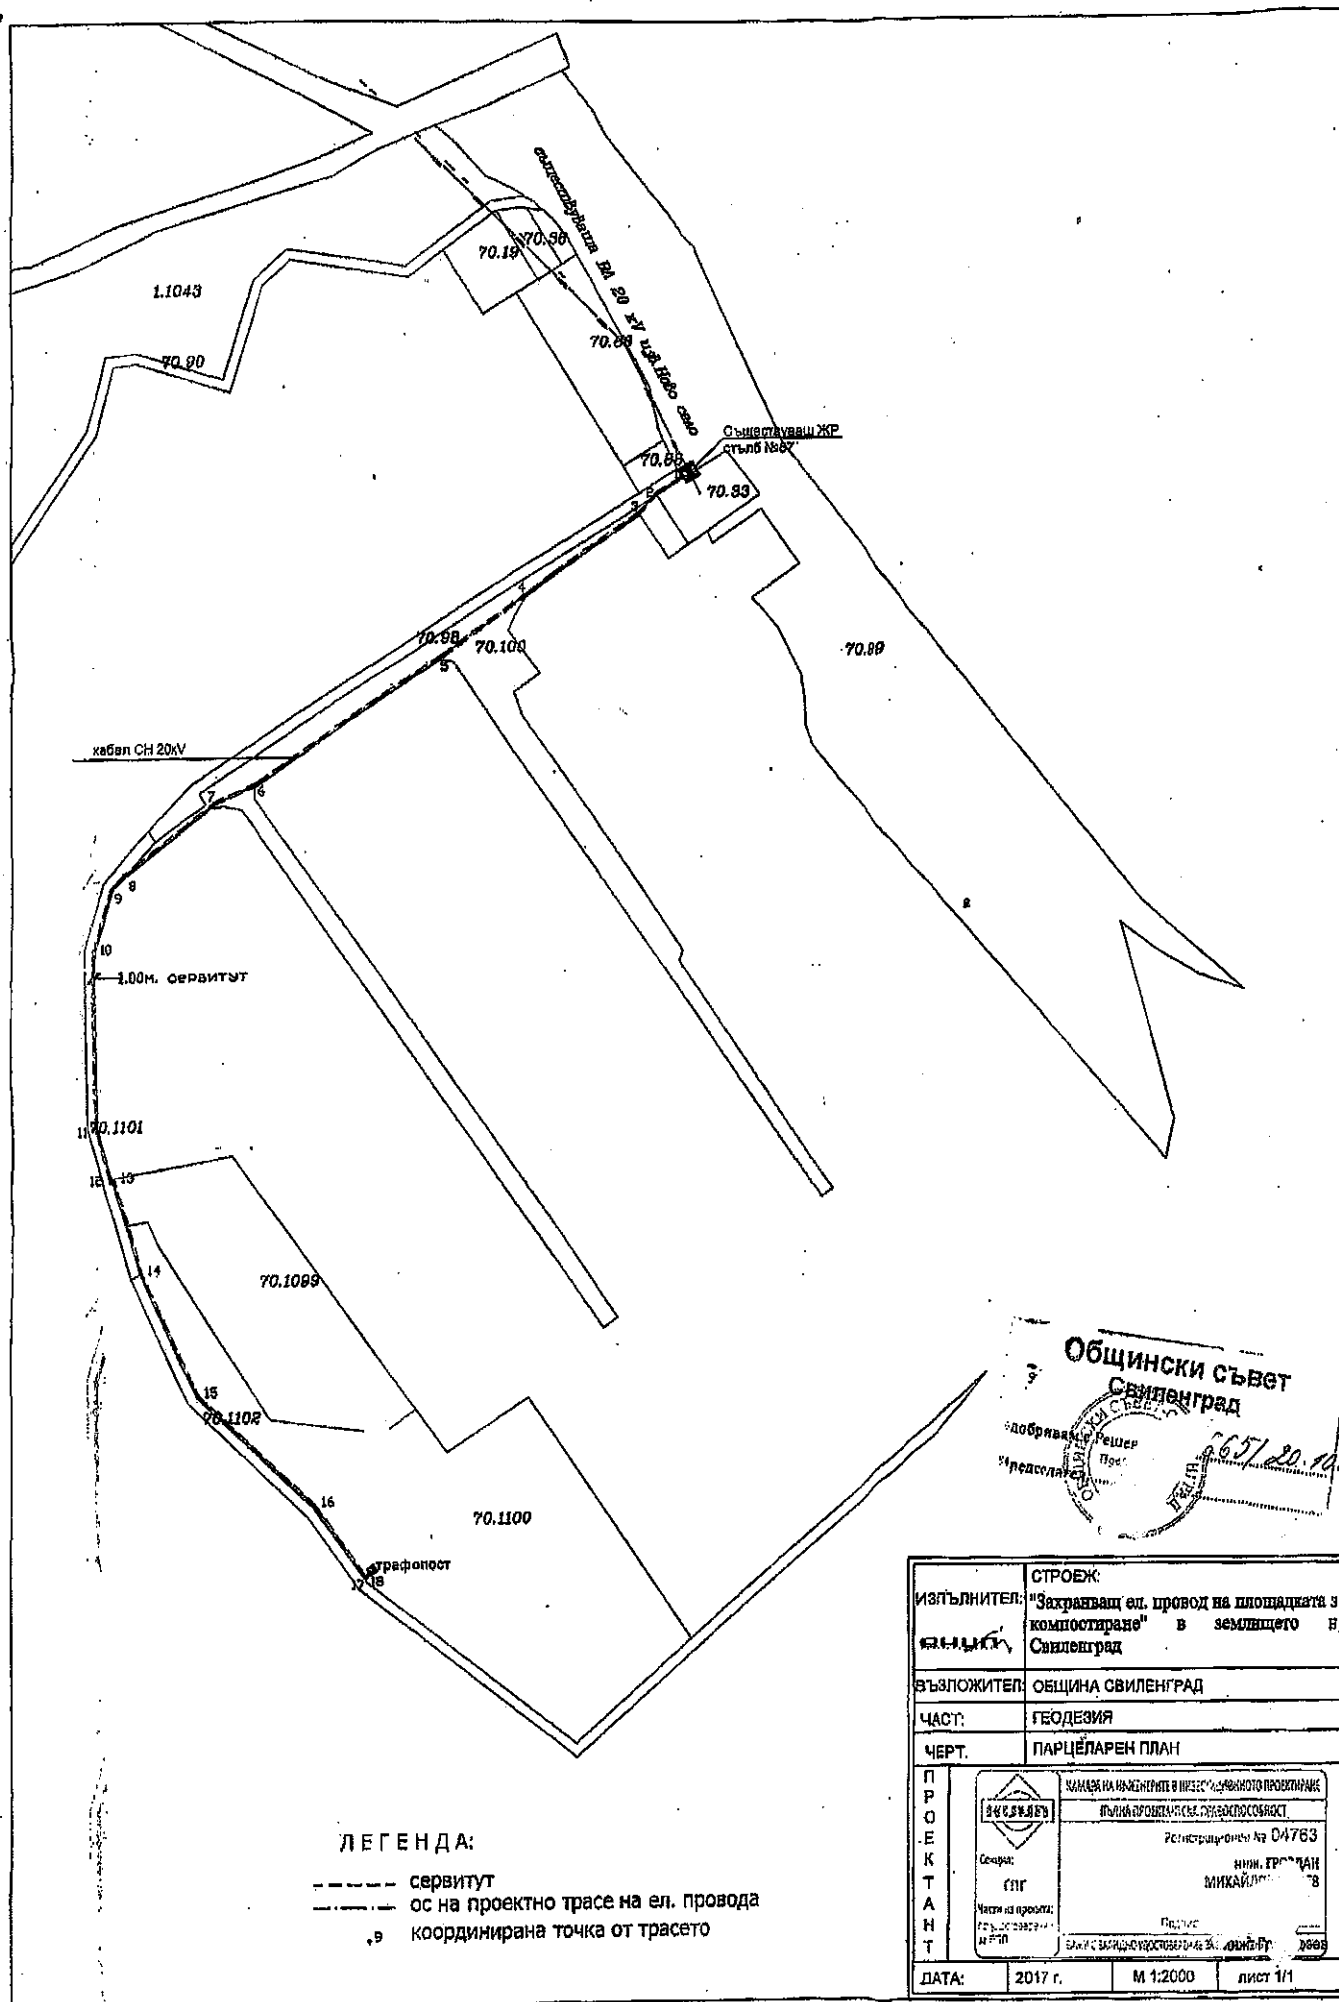

ОБЩНСКИ СЪВЕТ
СВИЛЕНГРАД
Добрилка: Решеие
Председател: [Signature]
2017.10.17

ПРОЕКТАНТ	ИЗПЪЛНИТЕЛ:	СТРОЕЖ:	
	ВЪЗЛОЖИТЕЛ:	ОБЩИНА СВИЛЕНГРАД	
	ЧАСТ:	ГЕОДЕЗИЯ	
	ЧЕРТ.	ПАРЦЕЛАРЕН ПЛАН	
ПРОЕКТАНТ	КАНАЛ НА НАЧЕРТАНИЕ В ПЕРСПЕКТИВНО ПРОЕКТИРАНЕ ПЛАН НА ПРОЕКТА НА СЪОБЩЕСТВЕНАТА СЪОБЩЕСТВЕНАТА Регистрационен № 04763 ИНИЦИАЛ: ГРЪМАН МИХАЙЛОВ 78 Проект 2017.10.17		
	ДАТА: 2017 г. М 1:2000 Лист 1/1		