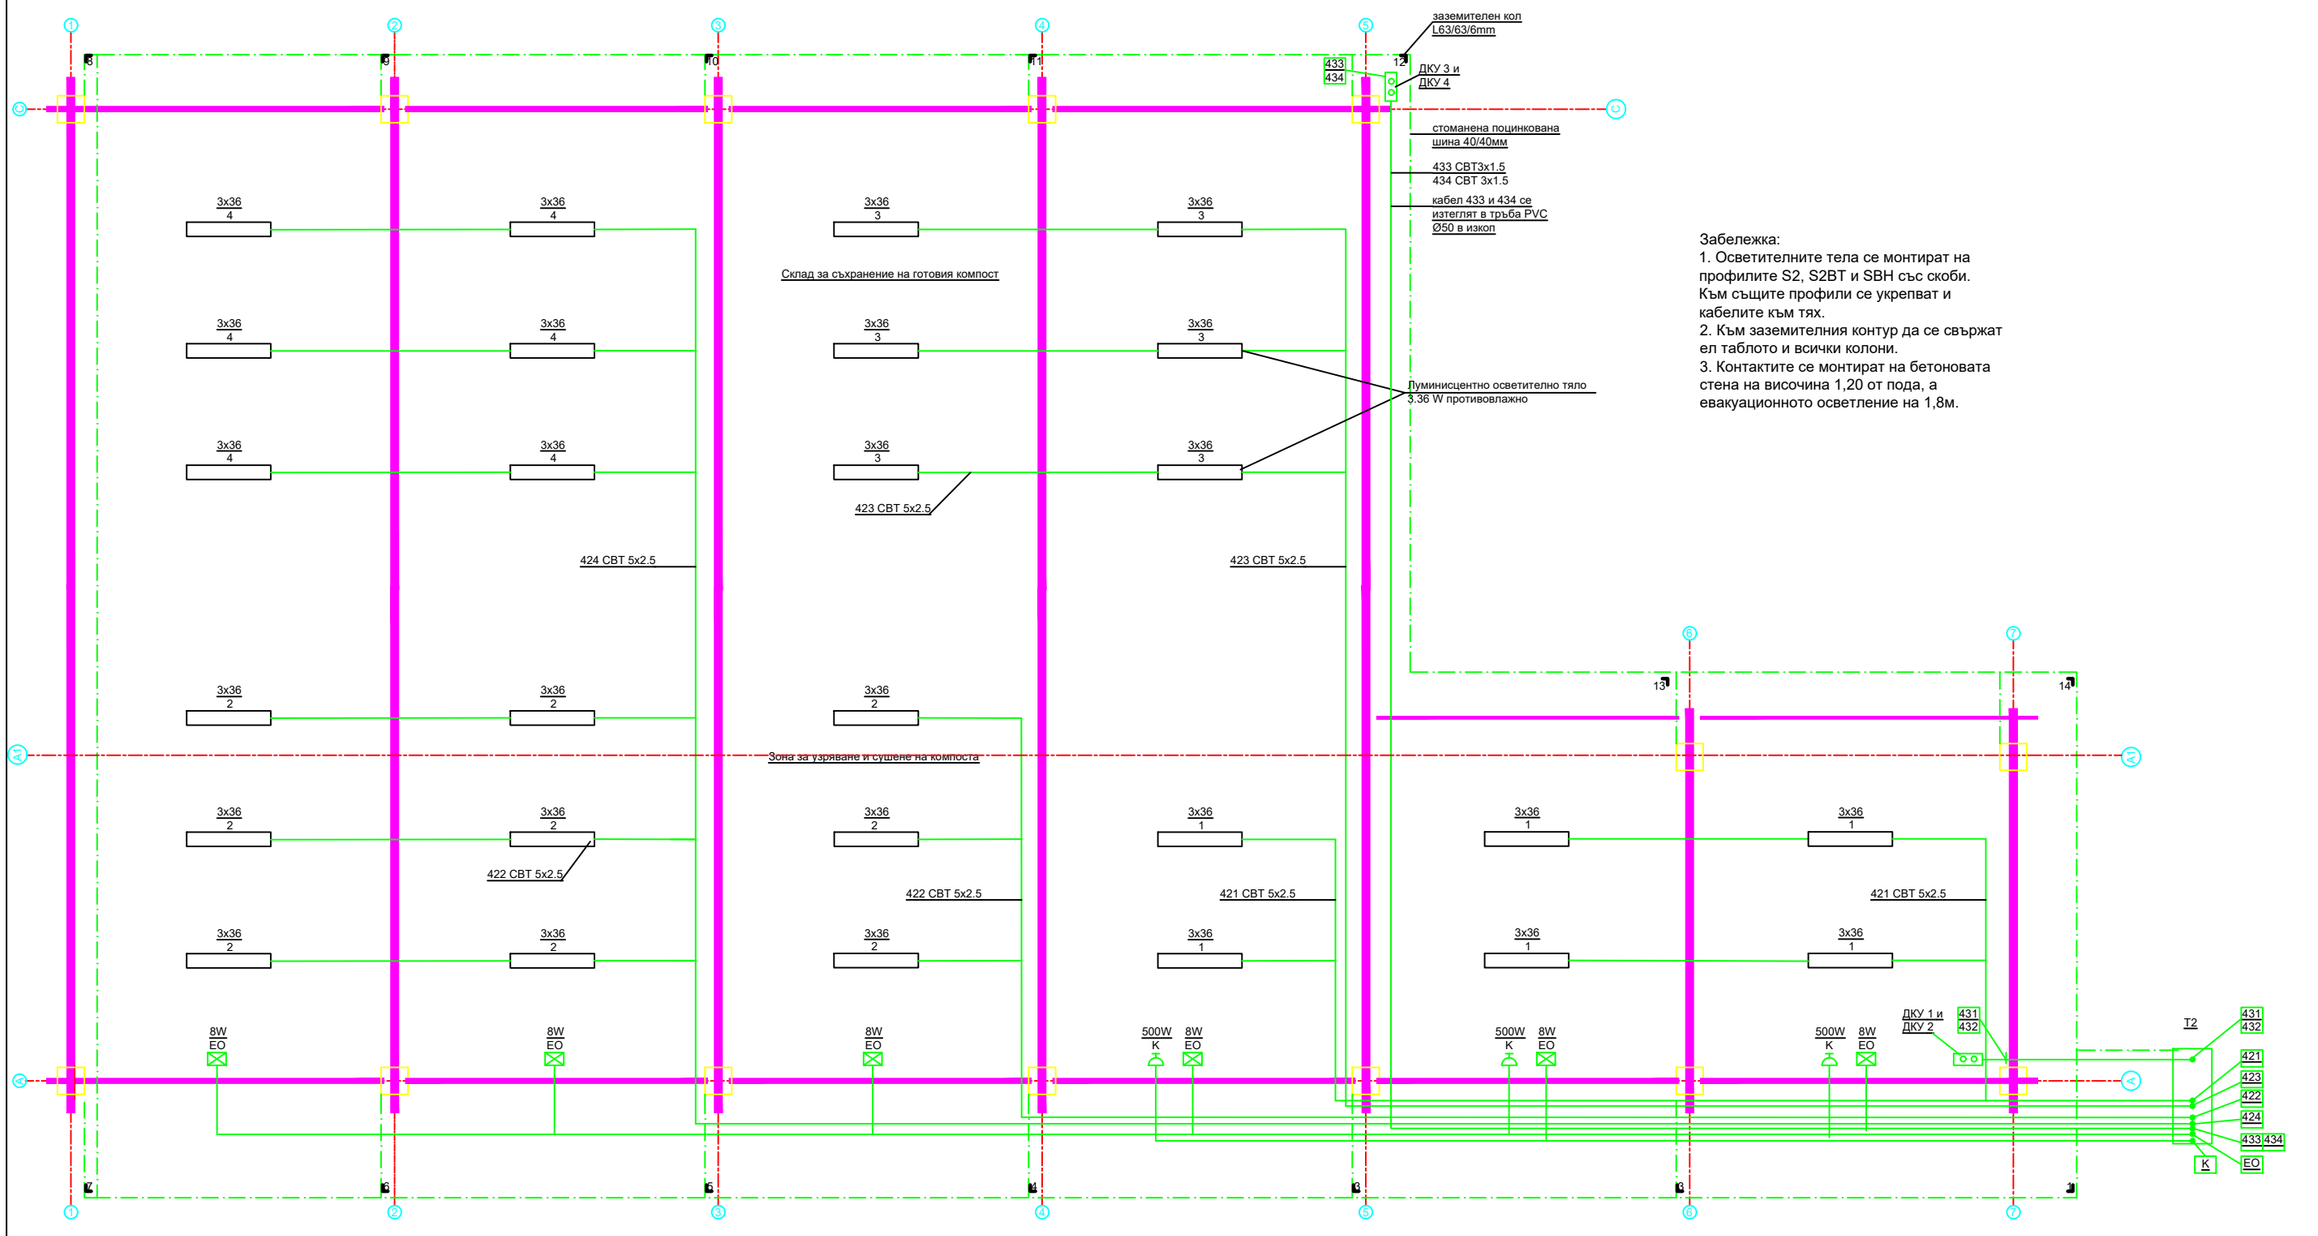

Забележка:
1. Осветителните тела се монтират на профилите S2, S2BT и SBH със скоби. Към същите профили се укрепват и кабелите към тях.
2. Към заземителния контур да се свържат ел таблото и всички колони.
3. Контактите се монтират на бетоновата стена на височина 1,20 от пода, а евакуационното осветление на 1,8м.

Процедура „Изграждане на компостираща инсталация за разделно събрани зелени и биоразградими отпадъци - община Свиленград", Договор №BG16M1OP002-2.005-2010 от 29.06.2018г., по ОПОС 2014-202г."

Съгласували по части:		Подпис:
Архитектура	арх. К. Косев	
Конструктивна	инж. Т. Найденов	
ПБЗ	инж. Г. Георгиев	

ВЪЗЛОЖИТЕЛ:
ОБЩИНА СВИЛЕНГРАД

ИЗПЪЛНИТЕЛ:
"ХИДРОКОНСУЛТ ПРОЕКТ" ЕООД

ОБЕКТ: „Компостираща инсталация за разделно събрани зелени и биоразградими отпадъци - община Свиленград и съпътстваща инфраструктура"

ПОДОБЕКТ: „Компостираща инсталация за разделно събрани зелени и биоразградими отпадъци-община Свиленград"

ЧЕРТЕЖ: Заземителна и осветителна инсталация на складове за сушене и съхранение на компоста

ФАЗА: Работен проект	Мащаб: 1:50
ЧАСТ: Електрическа	2018г.

Длъжност	Име	Подпис
Проектант	инж. Л. Любенов	
Ръковод. екип	инж. Г. Георгиев	
Управител	инж. Г. Георгиев	
ЧЕРТЕЖ 9	ОБЩ БРОЙ ЧЕРТЕЖИ 10	