
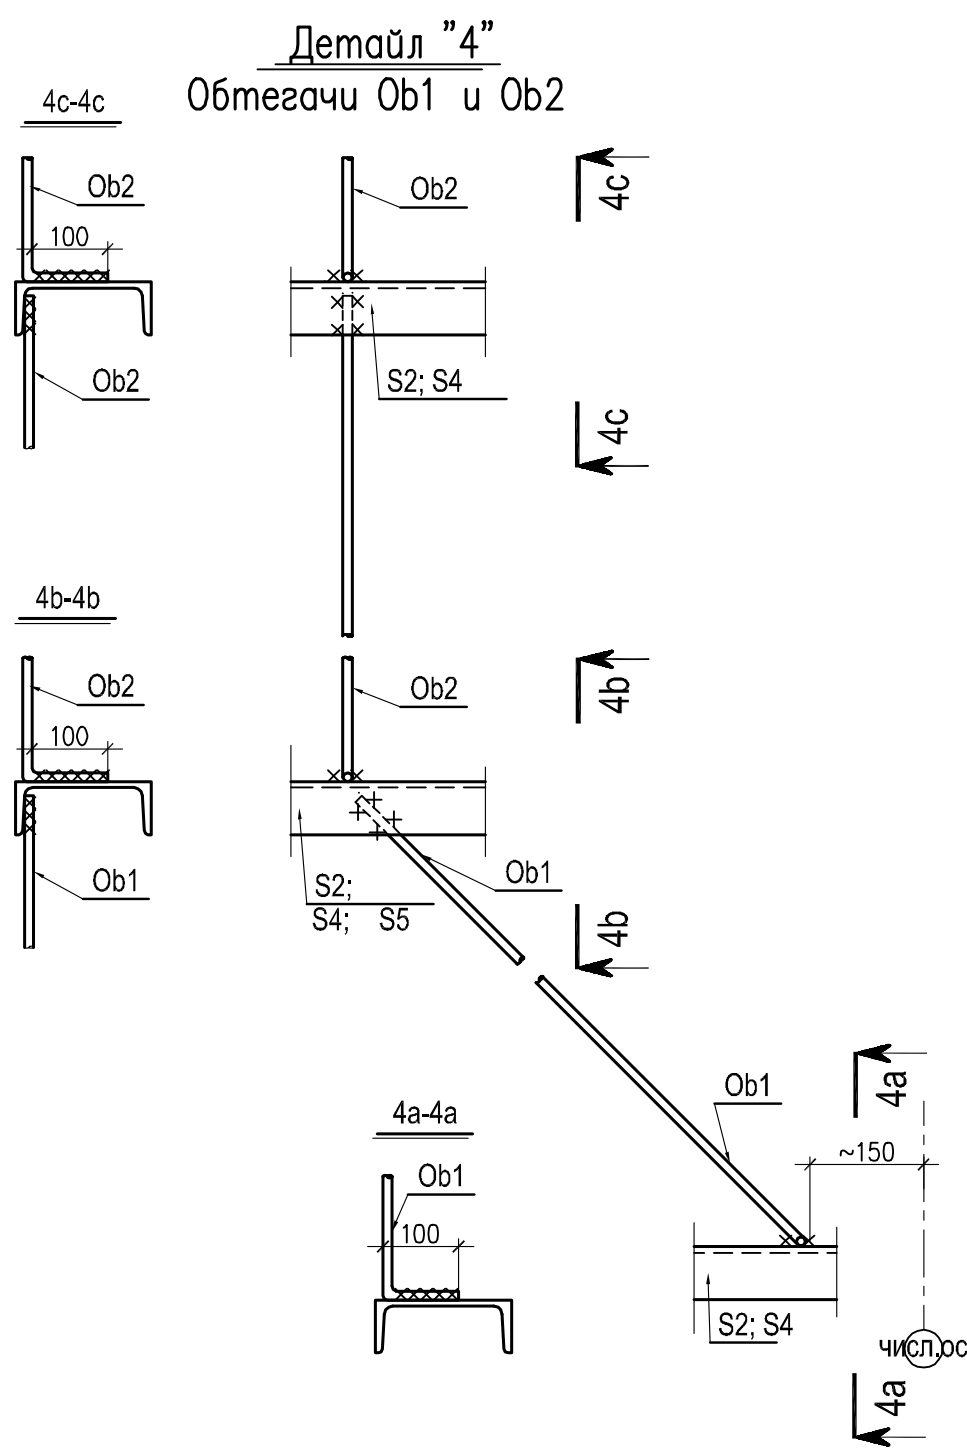
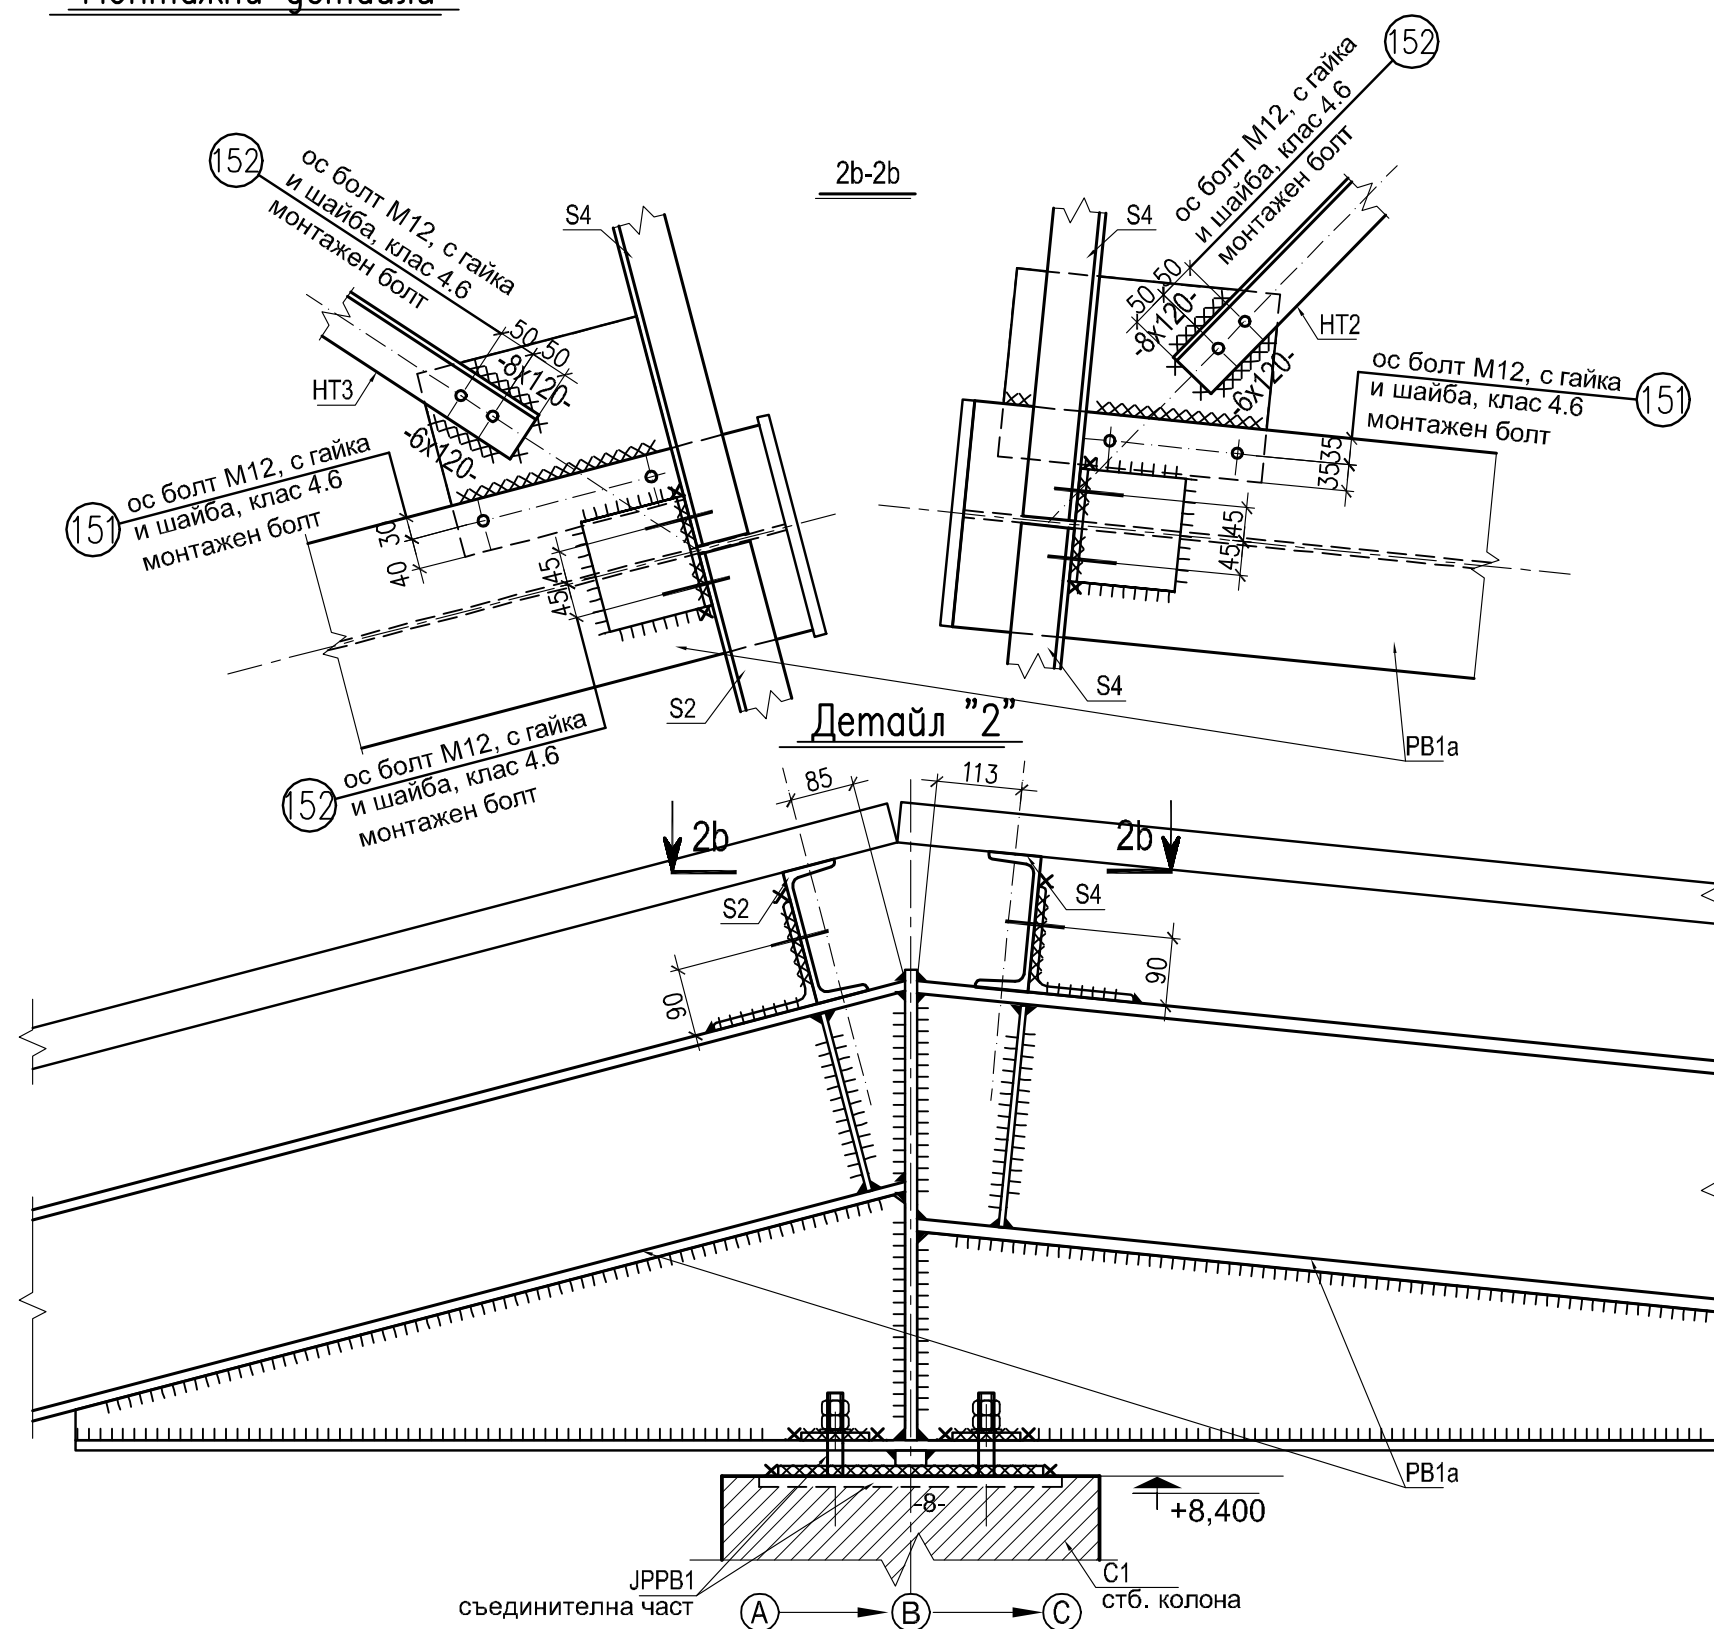


Монтажни детайли

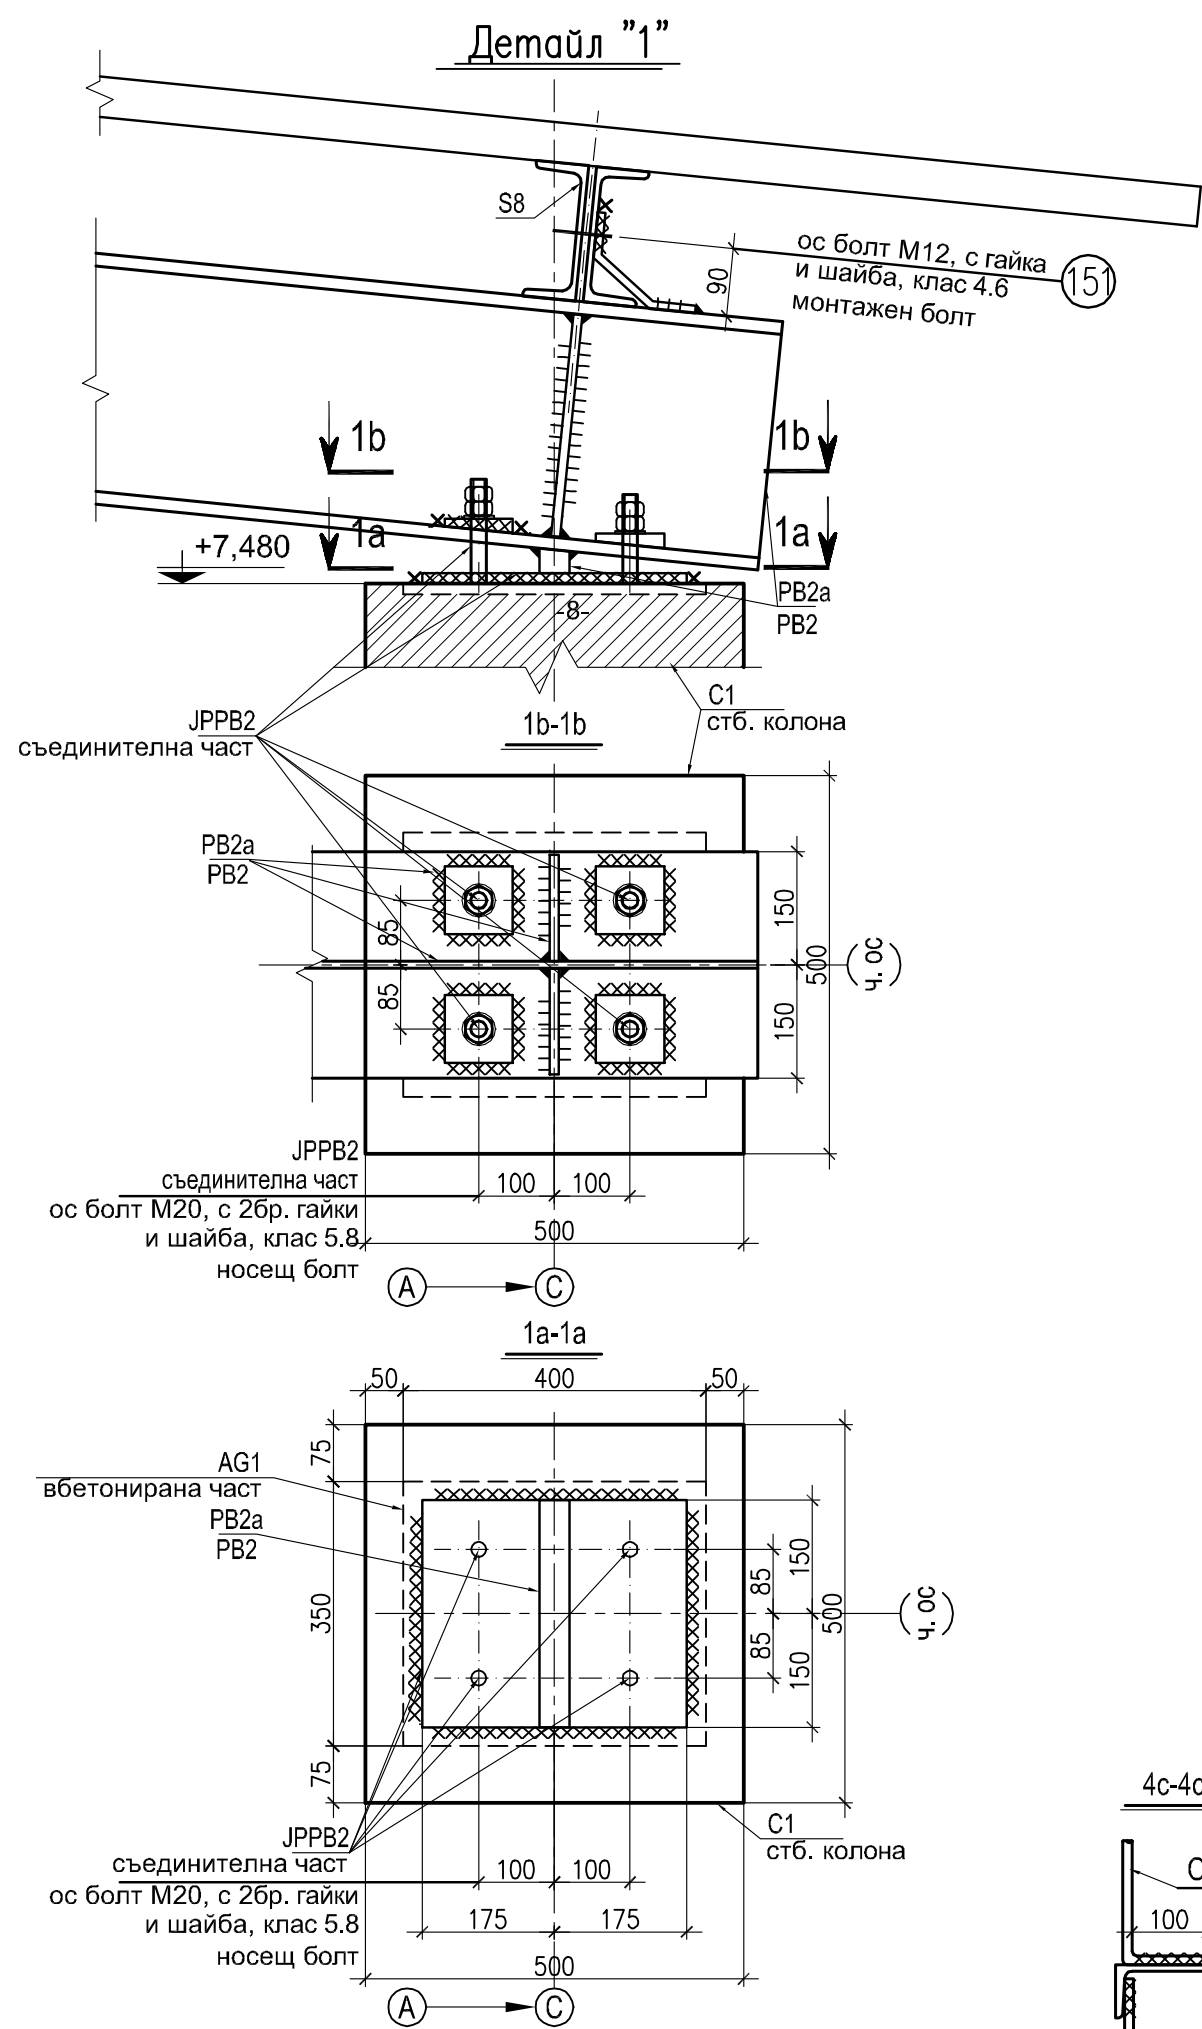

УСЛОВНИ ОЗНАЧЕНИЯ

заводски заваръчен шев

xxxxxxxx монтажен заварчен шеб

◆ монтажен болт

 носец болт

—⊕— отбор

ЗАБЕЛЕЖКИ :

1. Маркировка на детайлите и забележки гледай на чертеж - 4/5 (Монтажен план на покривна конструкция. Разрези.).

<div><div><div><div>ЕВРОПЕЙСКИ СЪЮЗ</div></div><div><div>ОКОЛНА СРЕДА</div></div></div><div>Процедура „Изграждане на компостираща инсталация за разделно събрани зелени и биоразградими отпадъци - община Свиленград“, Договор №BG616M10P002-2.005-0010 от 29.06.2018г., по ОПОС 2014-202г.“</div></div>	<table><tr><td colspan="2">Съгласували по части:</td><td>Подпис:</td></tr><tr><td>Геодезия</td><td>инж. Г. Генчев</td><td></td></tr><tr><td>ПБЗ</td><td>инж. Г. Георгиев</td><td></td></tr><tr><td>ПБ</td><td>инж. Д. Георгиев</td><td></td></tr><tr><td>Архитектура</td><td>арх. К. Косев</td><td></td></tr><tr><td>Технологична</td><td>инж. Н. Рачински</td><td></td></tr><tr><td>Електро</td><td>инж. Л. Любенов</td><td></td></tr><tr><td>ВиК</td><td>инж. Н. Рачински</td><td></td></tr><tr><td></td><td></td><td></td></tr></table>	Съгласували по части:		Подпис:	Геодезия	инж. Г. Генчев		ПБЗ	инж. Г. Георгиев		ПБ	инж. Д. Георгиев		Архитектура	арх. К. Косев		Технологична	инж. Н. Рачински		Електро	инж. Л. Любенов		ВиК	инж. Н. Рачински				
Съгласували по части:		Подпис:																										
Геодезия	инж. Г. Генчев																											
ПБЗ	инж. Г. Георгиев																											
ПБ	инж. Д. Георгиев																											
Архитектура	арх. К. Косев																											
Технологична	инж. Н. Рачински																											
Електро	инж. Л. Любенов																											
ВиК	инж. Н. Рачински																											
<div>ВЪЗЛОЖИТЕЛ:</div> <div>ОБЩИНА СВИЛЕНГРАД</div>																												
<div>ПРОМЯНА НА ИНВЕСТИЦИОННИ НАМЕРЕНИЯ</div> <div>ПО ЧЛ. 154 ОТ ЗУТ ЗА:</div> <div>ОБЕКТ: „Компостираща инсталация за разделно събрани зелени и биоразградими отпадъци - община Свиленград и съпътстваща инфраструктура“</div>	<div>ИЗПЪЛНИТЕЛ:</div> <div>"ХИДРОКОНСУЛТ ПРОЕКТ" ЕООД</div> <div>ЧЕРТЕЖ: Монтажни детайли за: Закрит склад за съхранение на готовия компост, Заградителна зона за удряване и сушене на компоста, навес за стационарното наклонено барабано сито и гараж за механизация“</div>																											
<div>ПОДОБЕКТ: „Компостираща инсталация за разделно събрани зелени и биоразградими отпадъци-община Свиленград“</div> <div>ФАЗА: Работен проект</div> <div>ЧАСТ: Конструктивна</div>	<table><tr><td>Длъжност</td><td>Име</td><td>Подпис</td></tr><tr><td>Проектант</td><td>инж. Т. Найденов</td><td></td></tr><tr><td>Ръковод. екип</td><td>инж. Г. Георгиев</td><td></td></tr><tr><td>Управител</td><td>инж. Г. Георгиев</td><td></td></tr></table> <div>ЧЕРТЕЖ 5 ОБЩ БРОЙ ЧЕРТЕЖИ 5</div>	Длъжност	Име	Подпис	Проектант	инж. Т. Найденов		Ръковод. екип	инж. Г. Георгиев		Управител	инж. Г. Георгиев																
Длъжност	Име	Подпис																										
Проектант	инж. Т. Найденов																											
Ръковод. екип	инж. Г. Георгиев																											
Управител	инж. Г. Георгиев																											
<div>Машаб 1:10</div> <div>2019г.</div>																												