
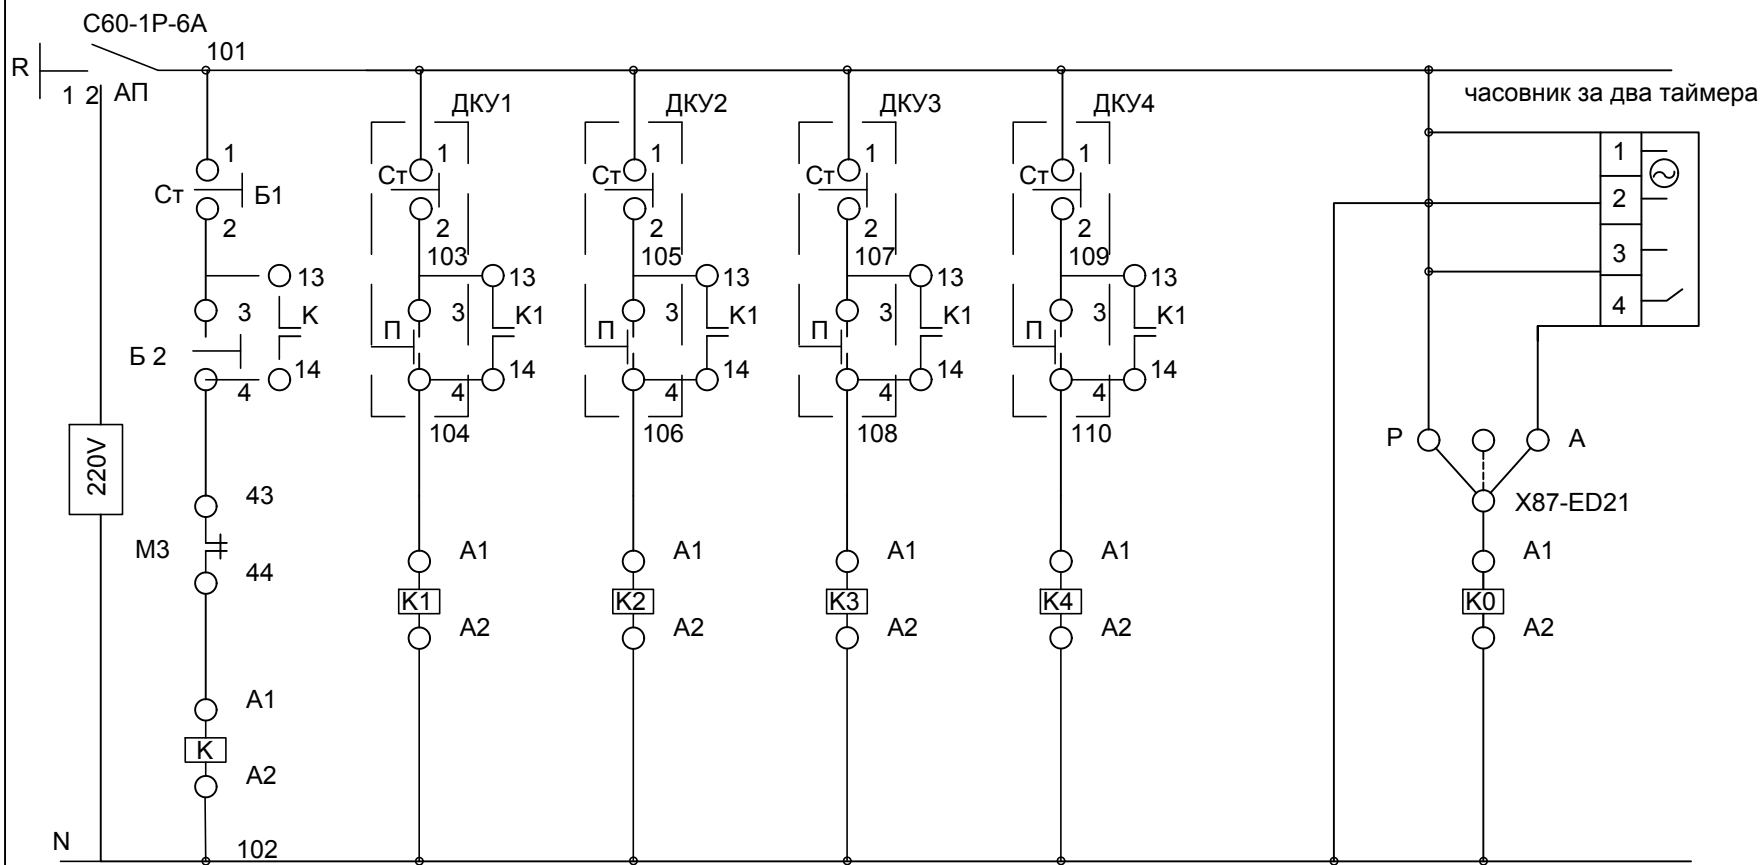



ЕДНОПОЛЮСНА СХЕМА

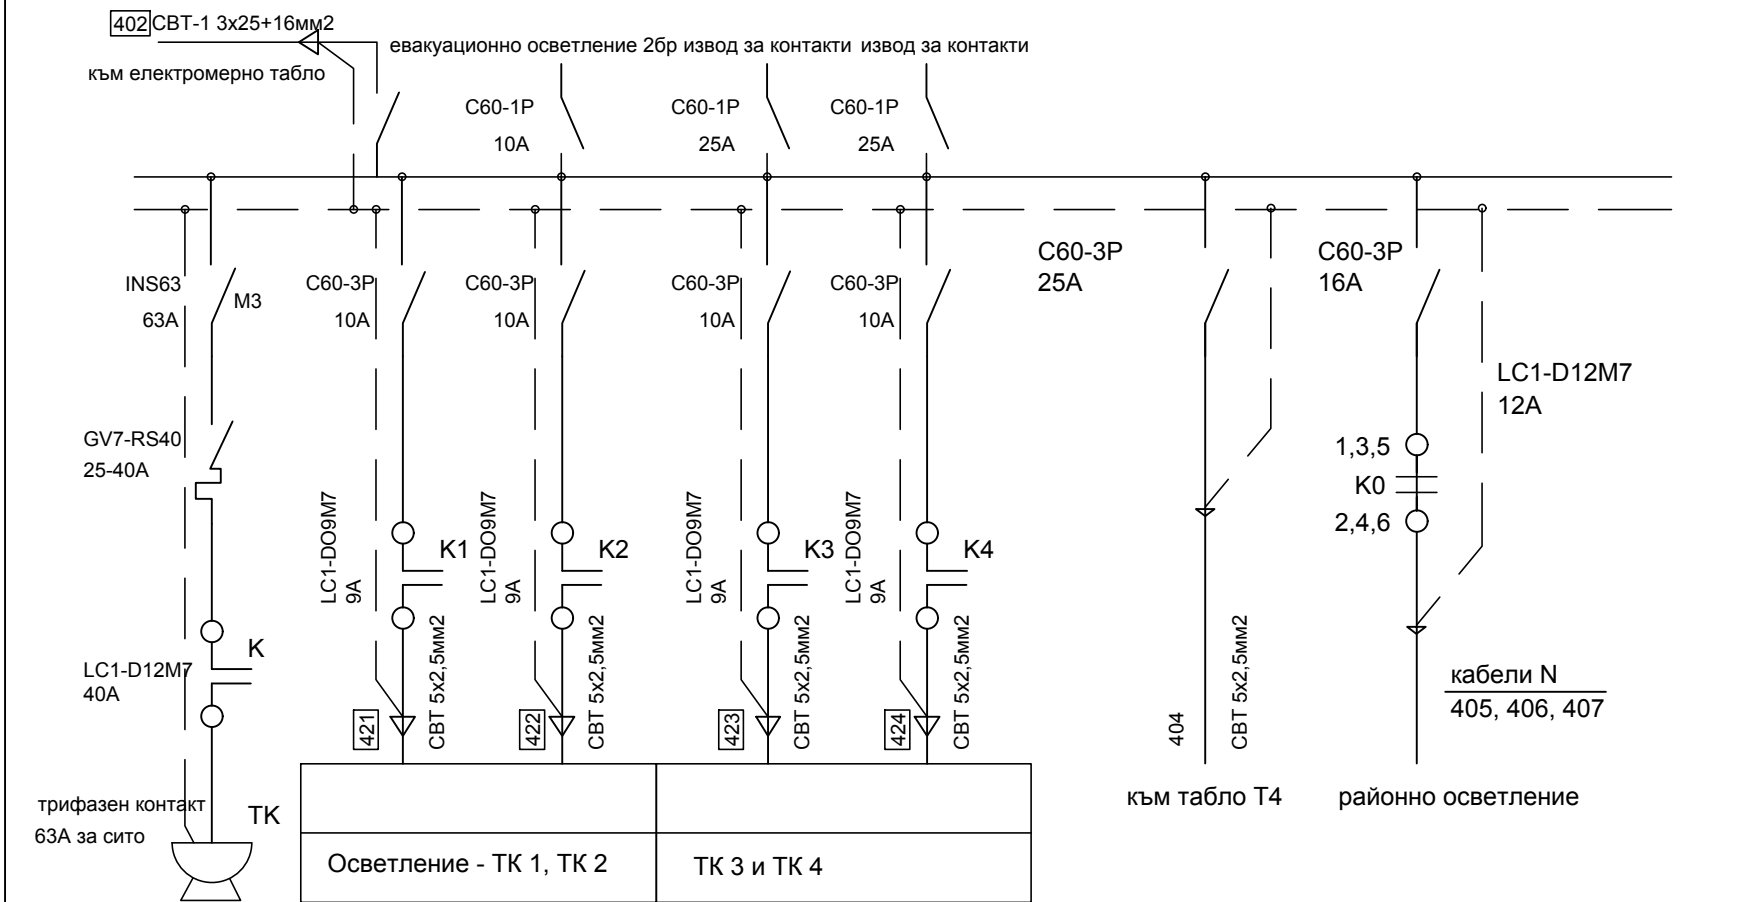


ВТОРИЧНА КОМУТАЦИЯ - УПРАВЛЕНИЕ

КЛЕМОРЕД

|       |    |     |
|-------|----|-----|
| АП-2  | 1  | 101 |
|       | 2  |     |
|       | 3  |     |
|       | 4  |     |
| К1-13 | 5  | 103 |
| К1-14 | 6  | 104 |
|       | 7  |     |
| К2-13 | 8  | 105 |
| К2-14 | 9  | 106 |
|       | 10 |     |
| К3-13 | 11 | 107 |
| К3-14 | 12 | 108 |
|       | 13 |     |
| К3-13 | 14 | 109 |
| К3-14 | 15 | 110 |

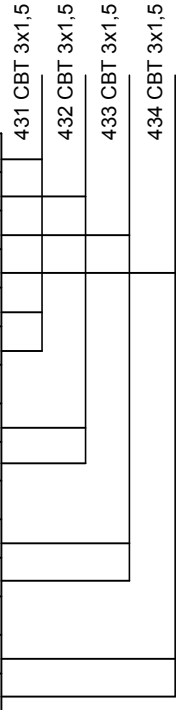

Електроразпределително табло Т2

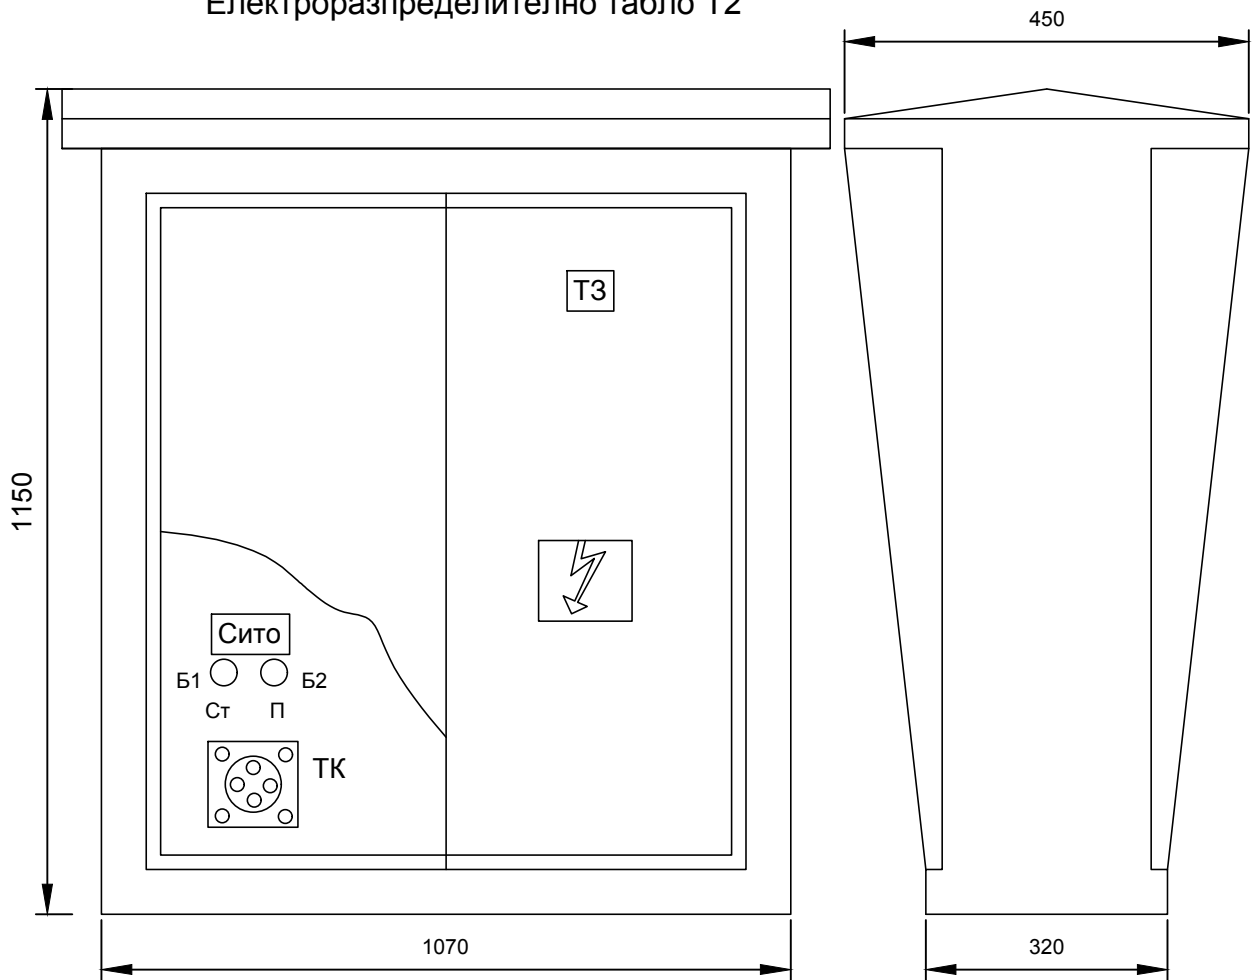

|  |                    |   |  |         |
|--|--------------------|---|--|---------|
| <div><div><div><div><div><div><span></span></div><div>ЕВРОПЕЙСКИ СЪЮЗ</div></div><div><div><span></span></div><div>ЕВРОПЕЙСКИ ФОНД ЗА РЕГИОНАЛНО РАЗВИТИЕ</div></div></div><div><div><div><span></span></div><div>ОКОЛНА СРЕДА</div></div></div></div></div><div>Процедура „Изграждане на компостираща инсталация за разделно събрани зелени и биоразградими отпадъци - община Свиленград“, Договор №BG16M1OP002-2.005-0010 от 29.06.2018г., по ОПОС 2014-202г.“</div></div> |                    | Съгласували по части:                   |  | Подпис: |
| ВЪЗЛОЖИТЕЛ:  |                    |   |  |         |
| ОБЩИНА СВИЛЕНГРАД  |                    |   |  |         |
| ПРОМЯНА НА ИНВЕСТИЦИОННИ НАМЕРЕНИЯ<br>ПО ЧЛ. 154 ОТ ЗУТ ЗА:  |                    | ИЗПЪЛНИТЕЛ:                             |  |         |
| ОБЕКТ: „Компостираща инсталация за разделно събрани зелени и биоразградими отпадъци - община Свиленград и съпътстваща инфраструктура“  |                    | "ХИДРОКОНСУЛТ ПРОЕКТ" ЕООД              |  |         |
| ПОДОБЕКТ: „Компостираща инсталация за разделно събрани зелени и биоразградими отпадъци-община Свиленград“  |                    | ЧЕРТЕЖ: Електроразпределително табло Т2 |  |         |
| ФАЗА: Работен проект   |                    | Масаб: 1:10                             |  |         |
| ЧАСТ: Електрическа   |                    | 2019г.                                  |  |         |
| Длъжност   | Име                | Подпис                                  |  |         |
| Проектант  | инж. Л. Любенов    |   |  |         |
| Ръковод. екип  | инж. Г. Георгиев   |   |  |         |
| Управител  | инж. Г. Георгиев   |   |  |         |
| ЧЕРТЕЖ 6   | ОБЩ БРОЙ ЧЕРТЕЖИ 9 |   |  |         |