


ВХОД ПЛОЩАДКА ЗА КОМПОСТ - АВТОМАТИЧНА ВРАТА

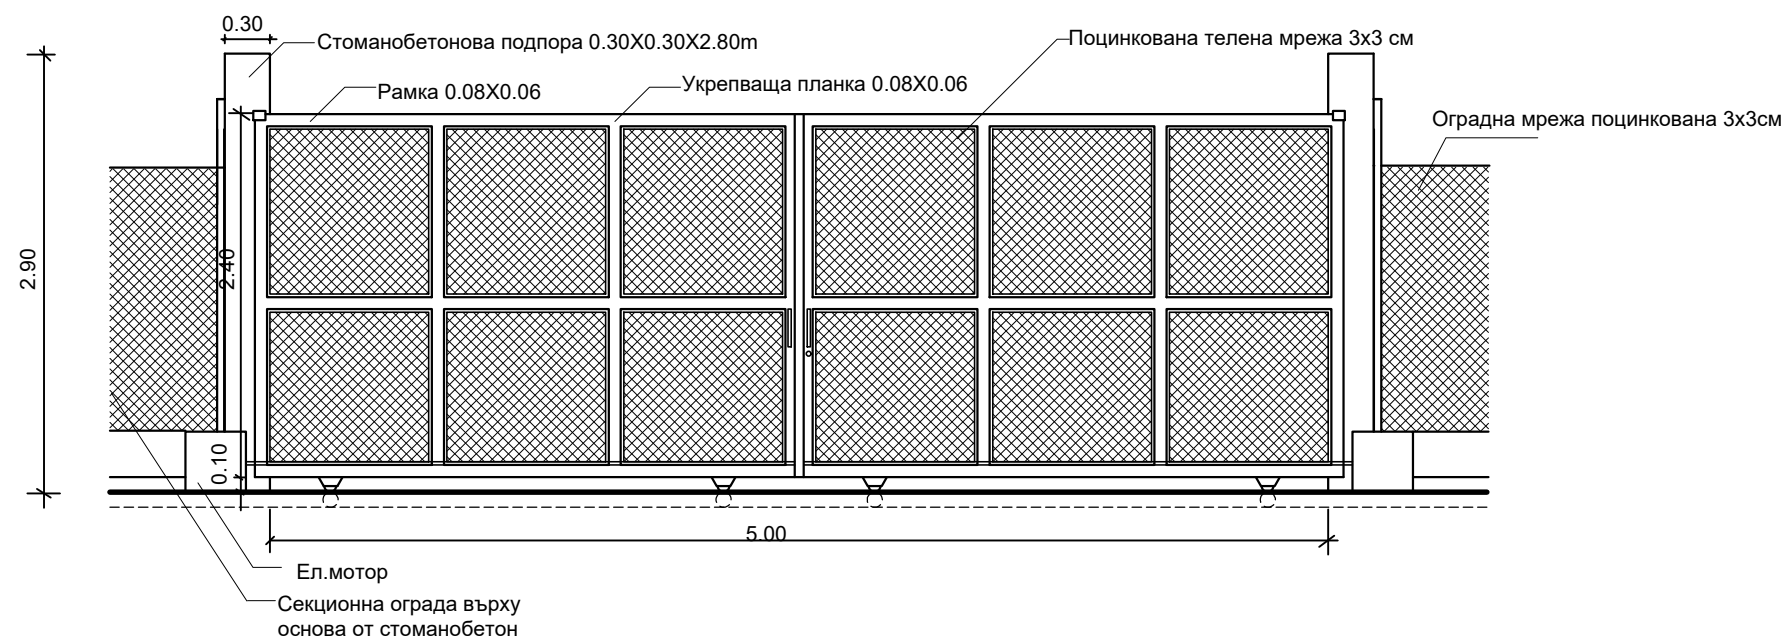

<div><div><div><div><div><div><span></span></div><div>ЕВРОПЕЙСКИ СЪЮЗ</div></div></div><div><div><div><span></span></div><div>ОПРАВА НА ОКОЛНА СРЕДА</div></div></div></div><div>Процедура „Изграждане на компостираща инсталация за разделно събрани зелени и биоразградими отпадъци - община Свиленград“, Договор №BG16M1OP002-2.005-0010 от 29.06.2018г., по ОПОС 2014-202г.“</div></div></div>		Съгласували по части:		Подпис:
		Геодезия	инж. Г. Генчев	
		Конструктивна	инж. Т. Найденов	
		ПБ	инж. Д. Георгиев	
		ПБЗ	инж. Г. Георгиев	
ВЪЗЛОЖИТЕЛ: ОБЩИНА СВИЛЕНГРАД		ИЗПЪЛНИТЕЛ: "ХИДРОКОНСУЛТ ПРОЕКТ" ЕООД		
ОБЕКТ: „Компостираща инсталация за разделно събрани зелени и биоразградими отпадъци - община Свиленград и съпътстваща инфраструктура“		ЧЕРТЕЖ: Автоматична врата		
ПОДОБЕКТ: „Компостираща инсталация за разделно събрани зелени и биоразградими отпадъци-община Свиленград“		Длъжност	Име	Подпис
		Проектант	арх. К. Косев	
		Ръковод. екип	инж. Г. Георгиев	
		Управител	инж. Г. Георгиев	
ФАЗА: Работен проект	Мащаб 1:50			
ЧАСТ: Архитектурна	2018г.	ЧЕРТЕЖ 3	ОБЩ БРОЙ ЧЕРТЕЖИ 3	