




Монтажен план

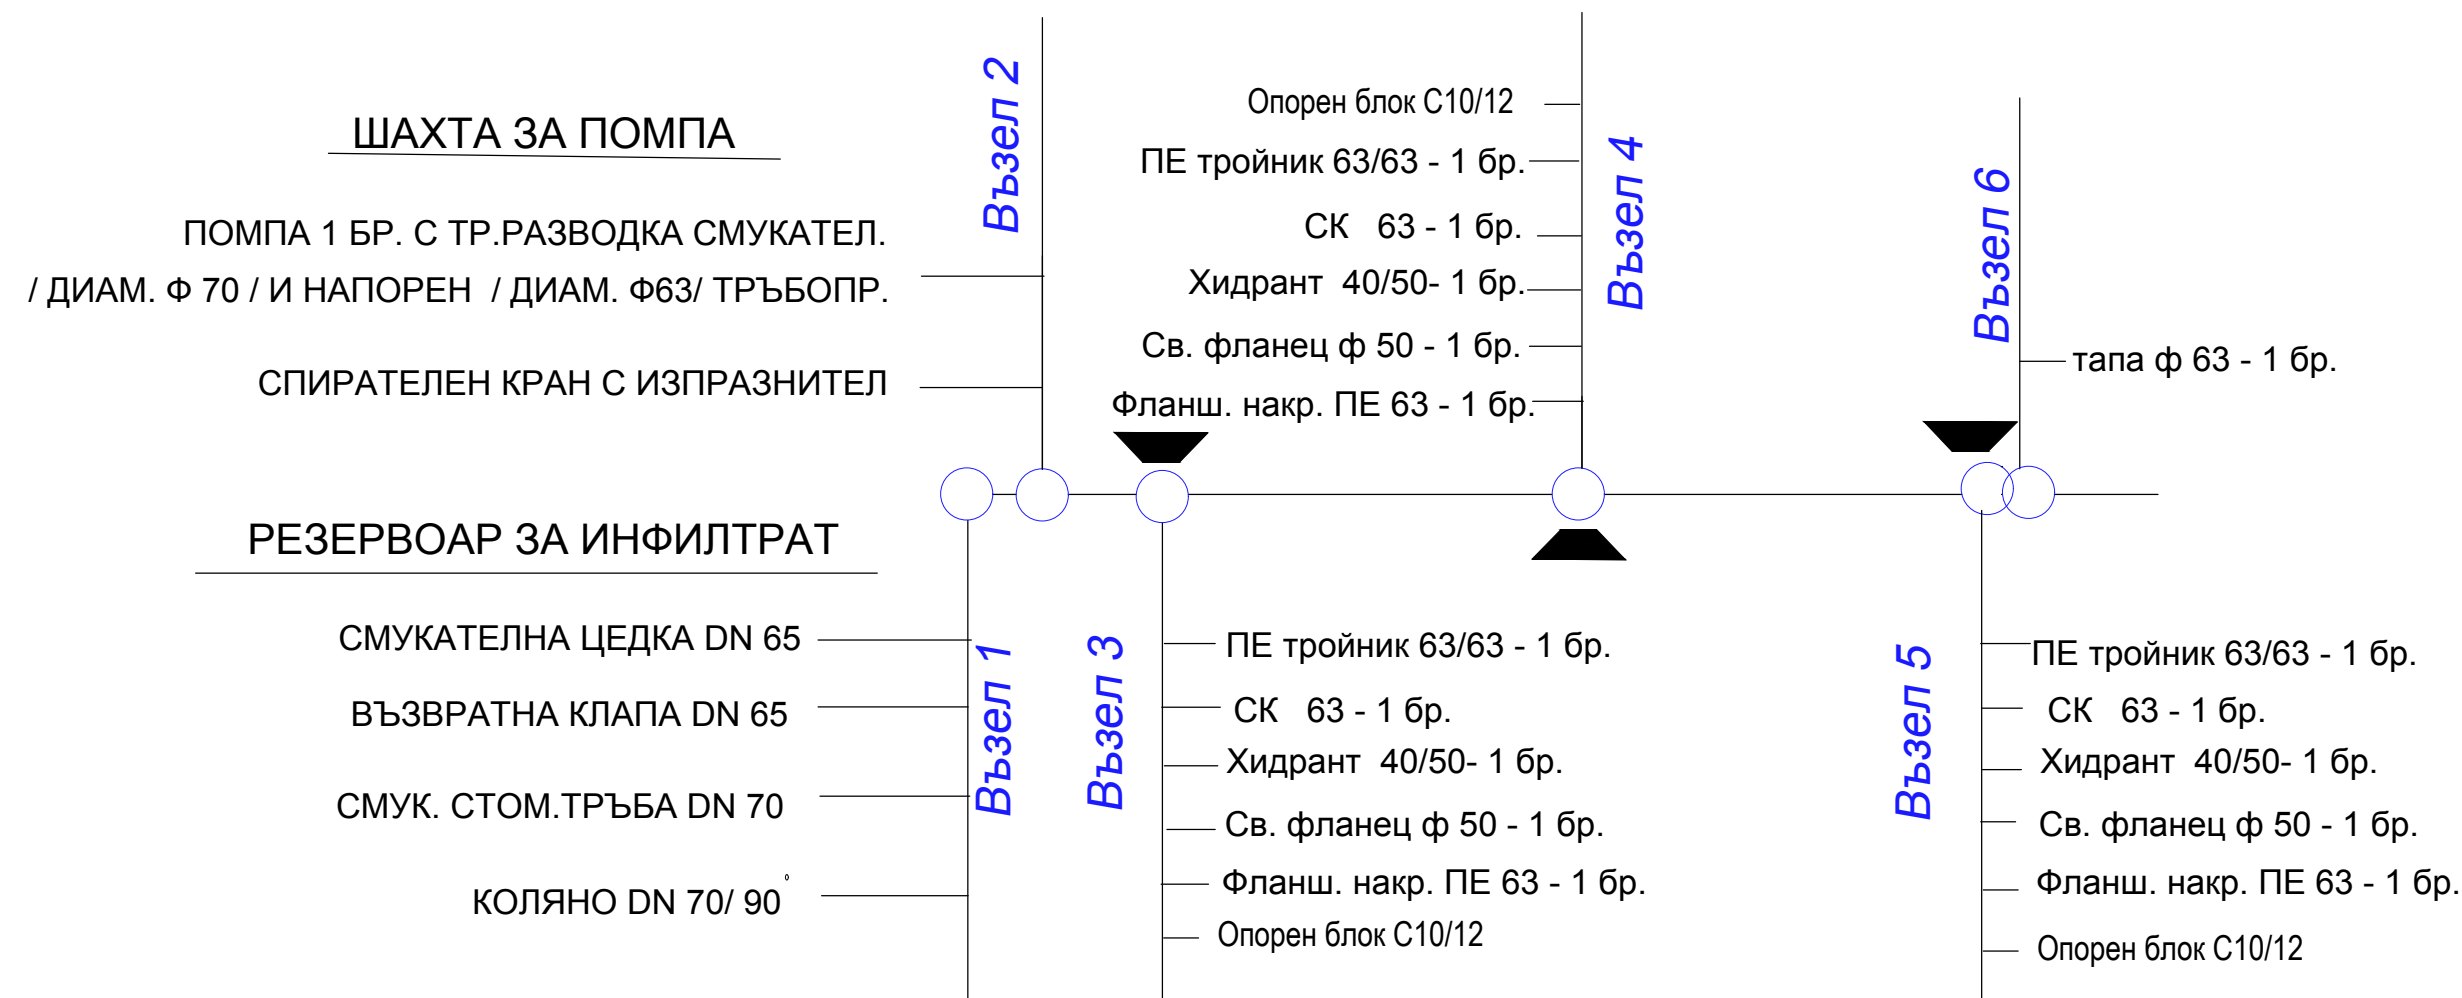



Надлъжен профил

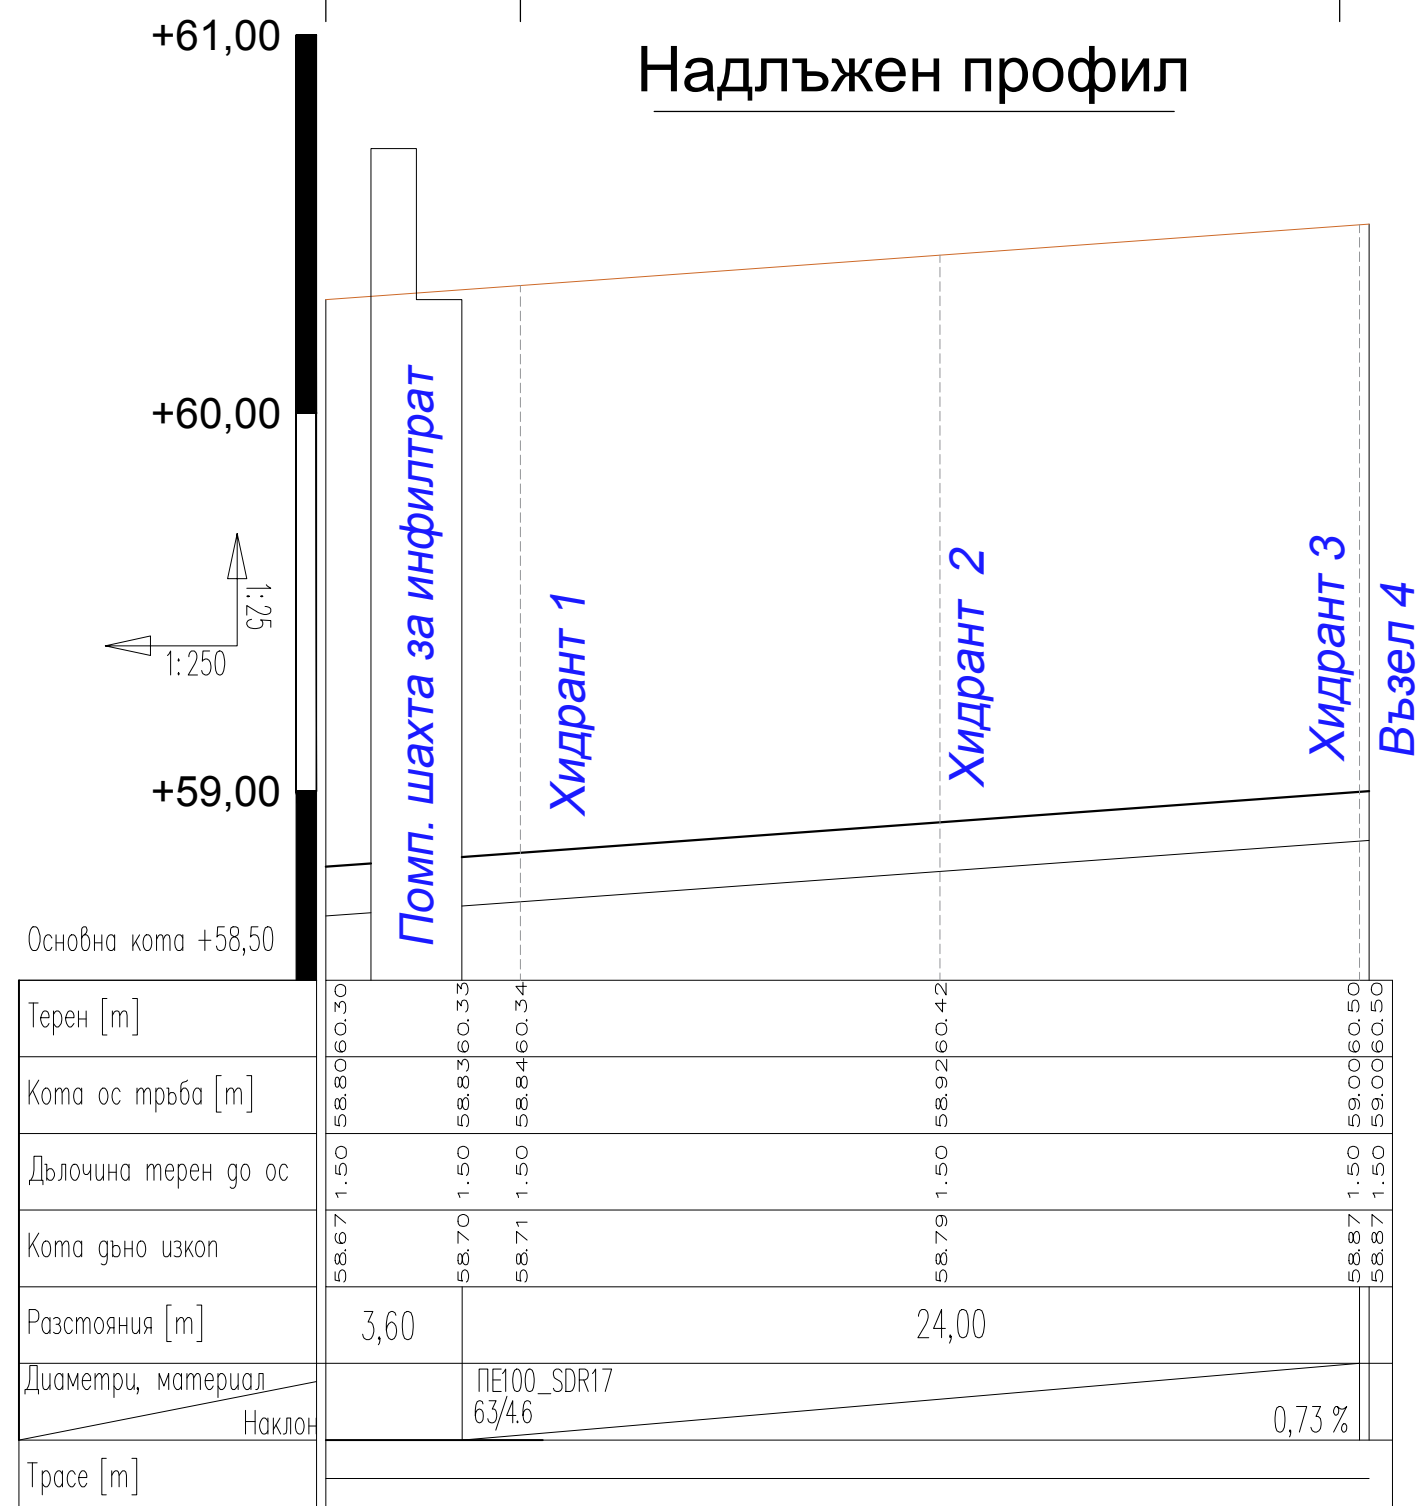

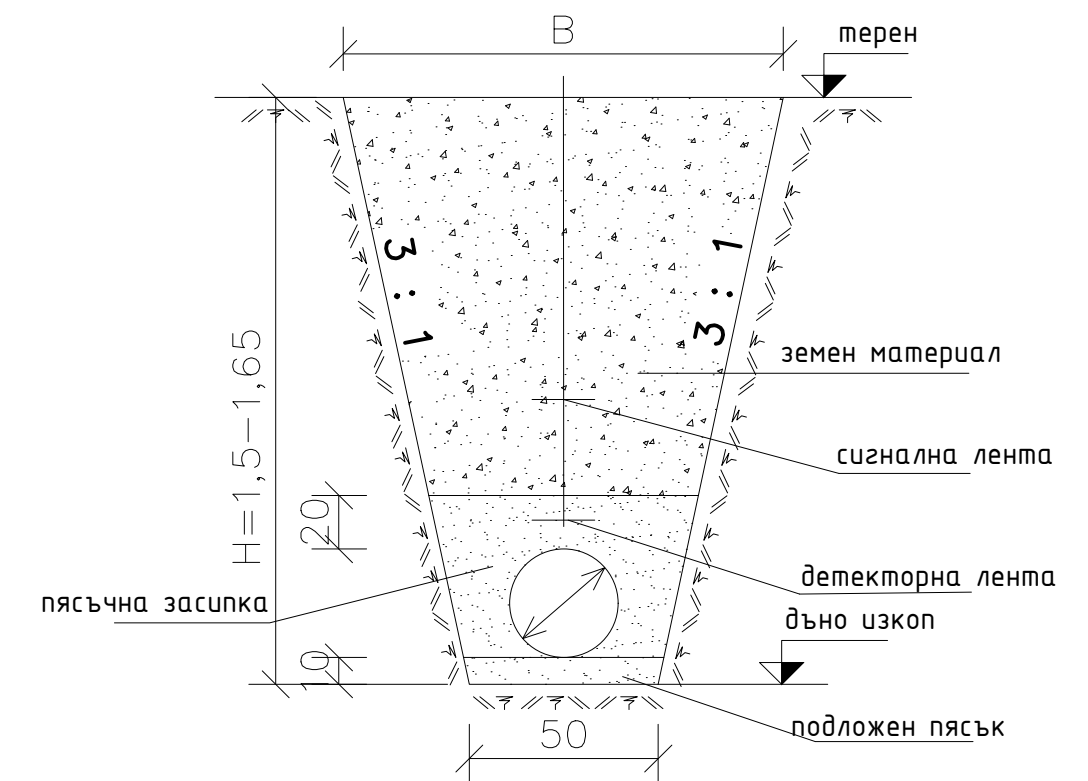Тип напречен профил
М 1:25



 		Съгласували по части:		Подпис:
		Геодезия	инж. Г. Генчев	
		ПБЗ	инж. Г. Георгиев	
		Технологична	инж. Н.Рачински	
		ПБ	инж. Д. Георгиев	
Процедура „Изграждане на компостираща инсталация за разделно събрани зелени и биоразградими отпадъци - община Свиленград“, Договор №BG16M1OP002-2.005-0010 от 29.06.2018г., по ОПОС 2014-202г.“		ИЗПЪЛНИТЕЛ: "ХИДРОКОНСУЛТ ПРОЕКТ" ЕООД		
ОБЕКТ: „Компостираща инсталация за разделно събрани зелени и биоразградими отпадъци - община Свиленград и съпътстваща инфраструктура“		ЧЕРТЕЖ:Надлъжен профил на Водопровод за оросителна система компост, Монтажен план		
ПОДОБЕКТ: „Компостираща инсталация за разделно събрани зелени и биоразградими отпадъци-община Свиленград“				
ФАЗА: Работен проект		Машаб 1:25/250		
ЧАСТ: В и К		2018г.		
		Длъжност	Име	Подпис
		Проектант	инж. Н. Рачински	
		Ръковод. екип	инж. Г. Георгиев	
		Управител	инж. Г. Георгиев	
		ЧЕРТЕЖ 4.1	ОБЩ БРОЙ ЧЕРТЕЖИ 11	