




Всички подписи в този документ са заличени на основание чл.2, ал.2, т.5 от ЗЗГД, във връзка чл.36а, ал.3 от ЗОП.

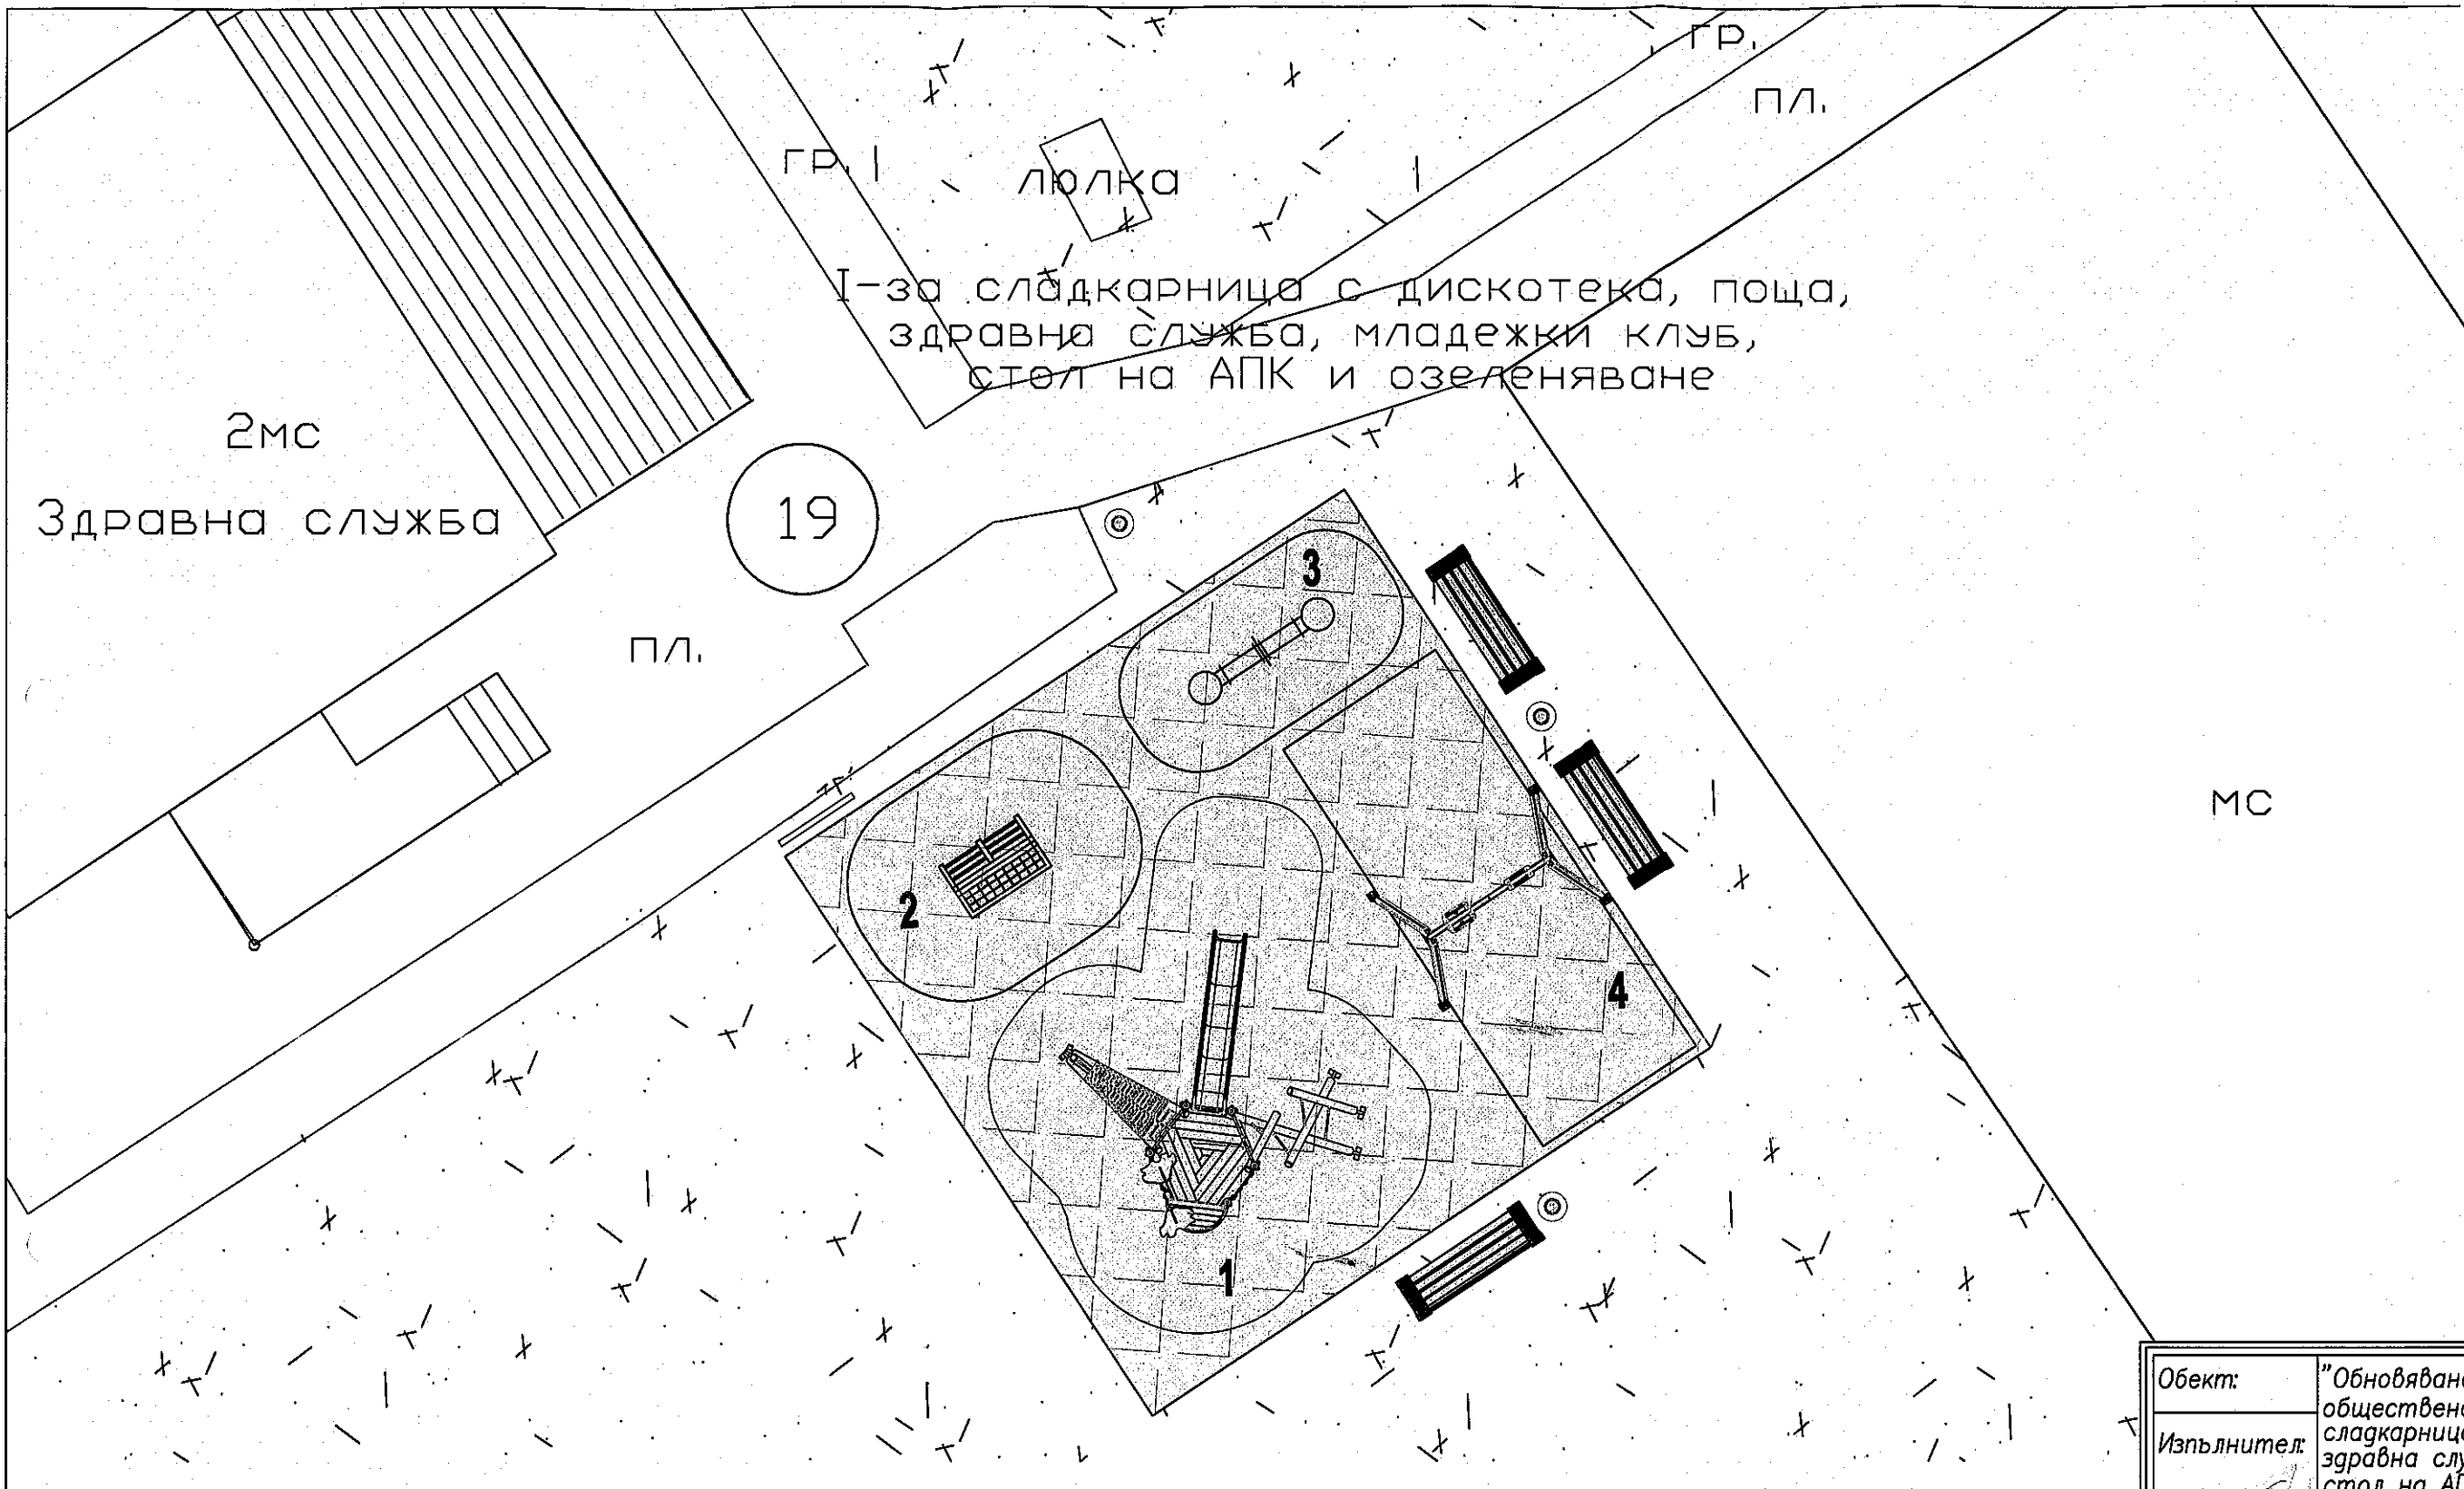

Здравна служба
2мс

19

Детски съоръжения:

- 1. Комбинирано детско съоръжение -
- 2. Съоръжение за катерене и баланс - скала
- 3. Клатушка
- 4. Люлка тип махало с два вида седалки - за деца до 3 години и от 3 до 12 години

Легенда:

- Съществуващо озеленяване
- Ударопоглъщаща настилка - каучукови плочи 40/40/3см
- пейка от дърво и метал с облегалка
- кошче за отпадъци - единично, метално
- Информационна табела

Обект:	"Обновяване на площ за широко обществено ползване в УПИ I-за сладкарница с дискотека, поща, здравна служба, младежки клуб, стол на АПК и озеленяване, кв.19 с. Димитровче, Община Свиленград		
Изпълнител:	ОНИП		
Възложител:	Община Свиленград		
Чертеж	План схема - детска площадка		
ПРОЕКТАНТ			
	Дата	2019 г.	М 1:100 чертеж 3/3