




Всички подписи в този документ са заличени на основание чл.2, ал.2, т.5 от ЗЗУД, във връзка чл.36а, ал.3 от ЗОП.

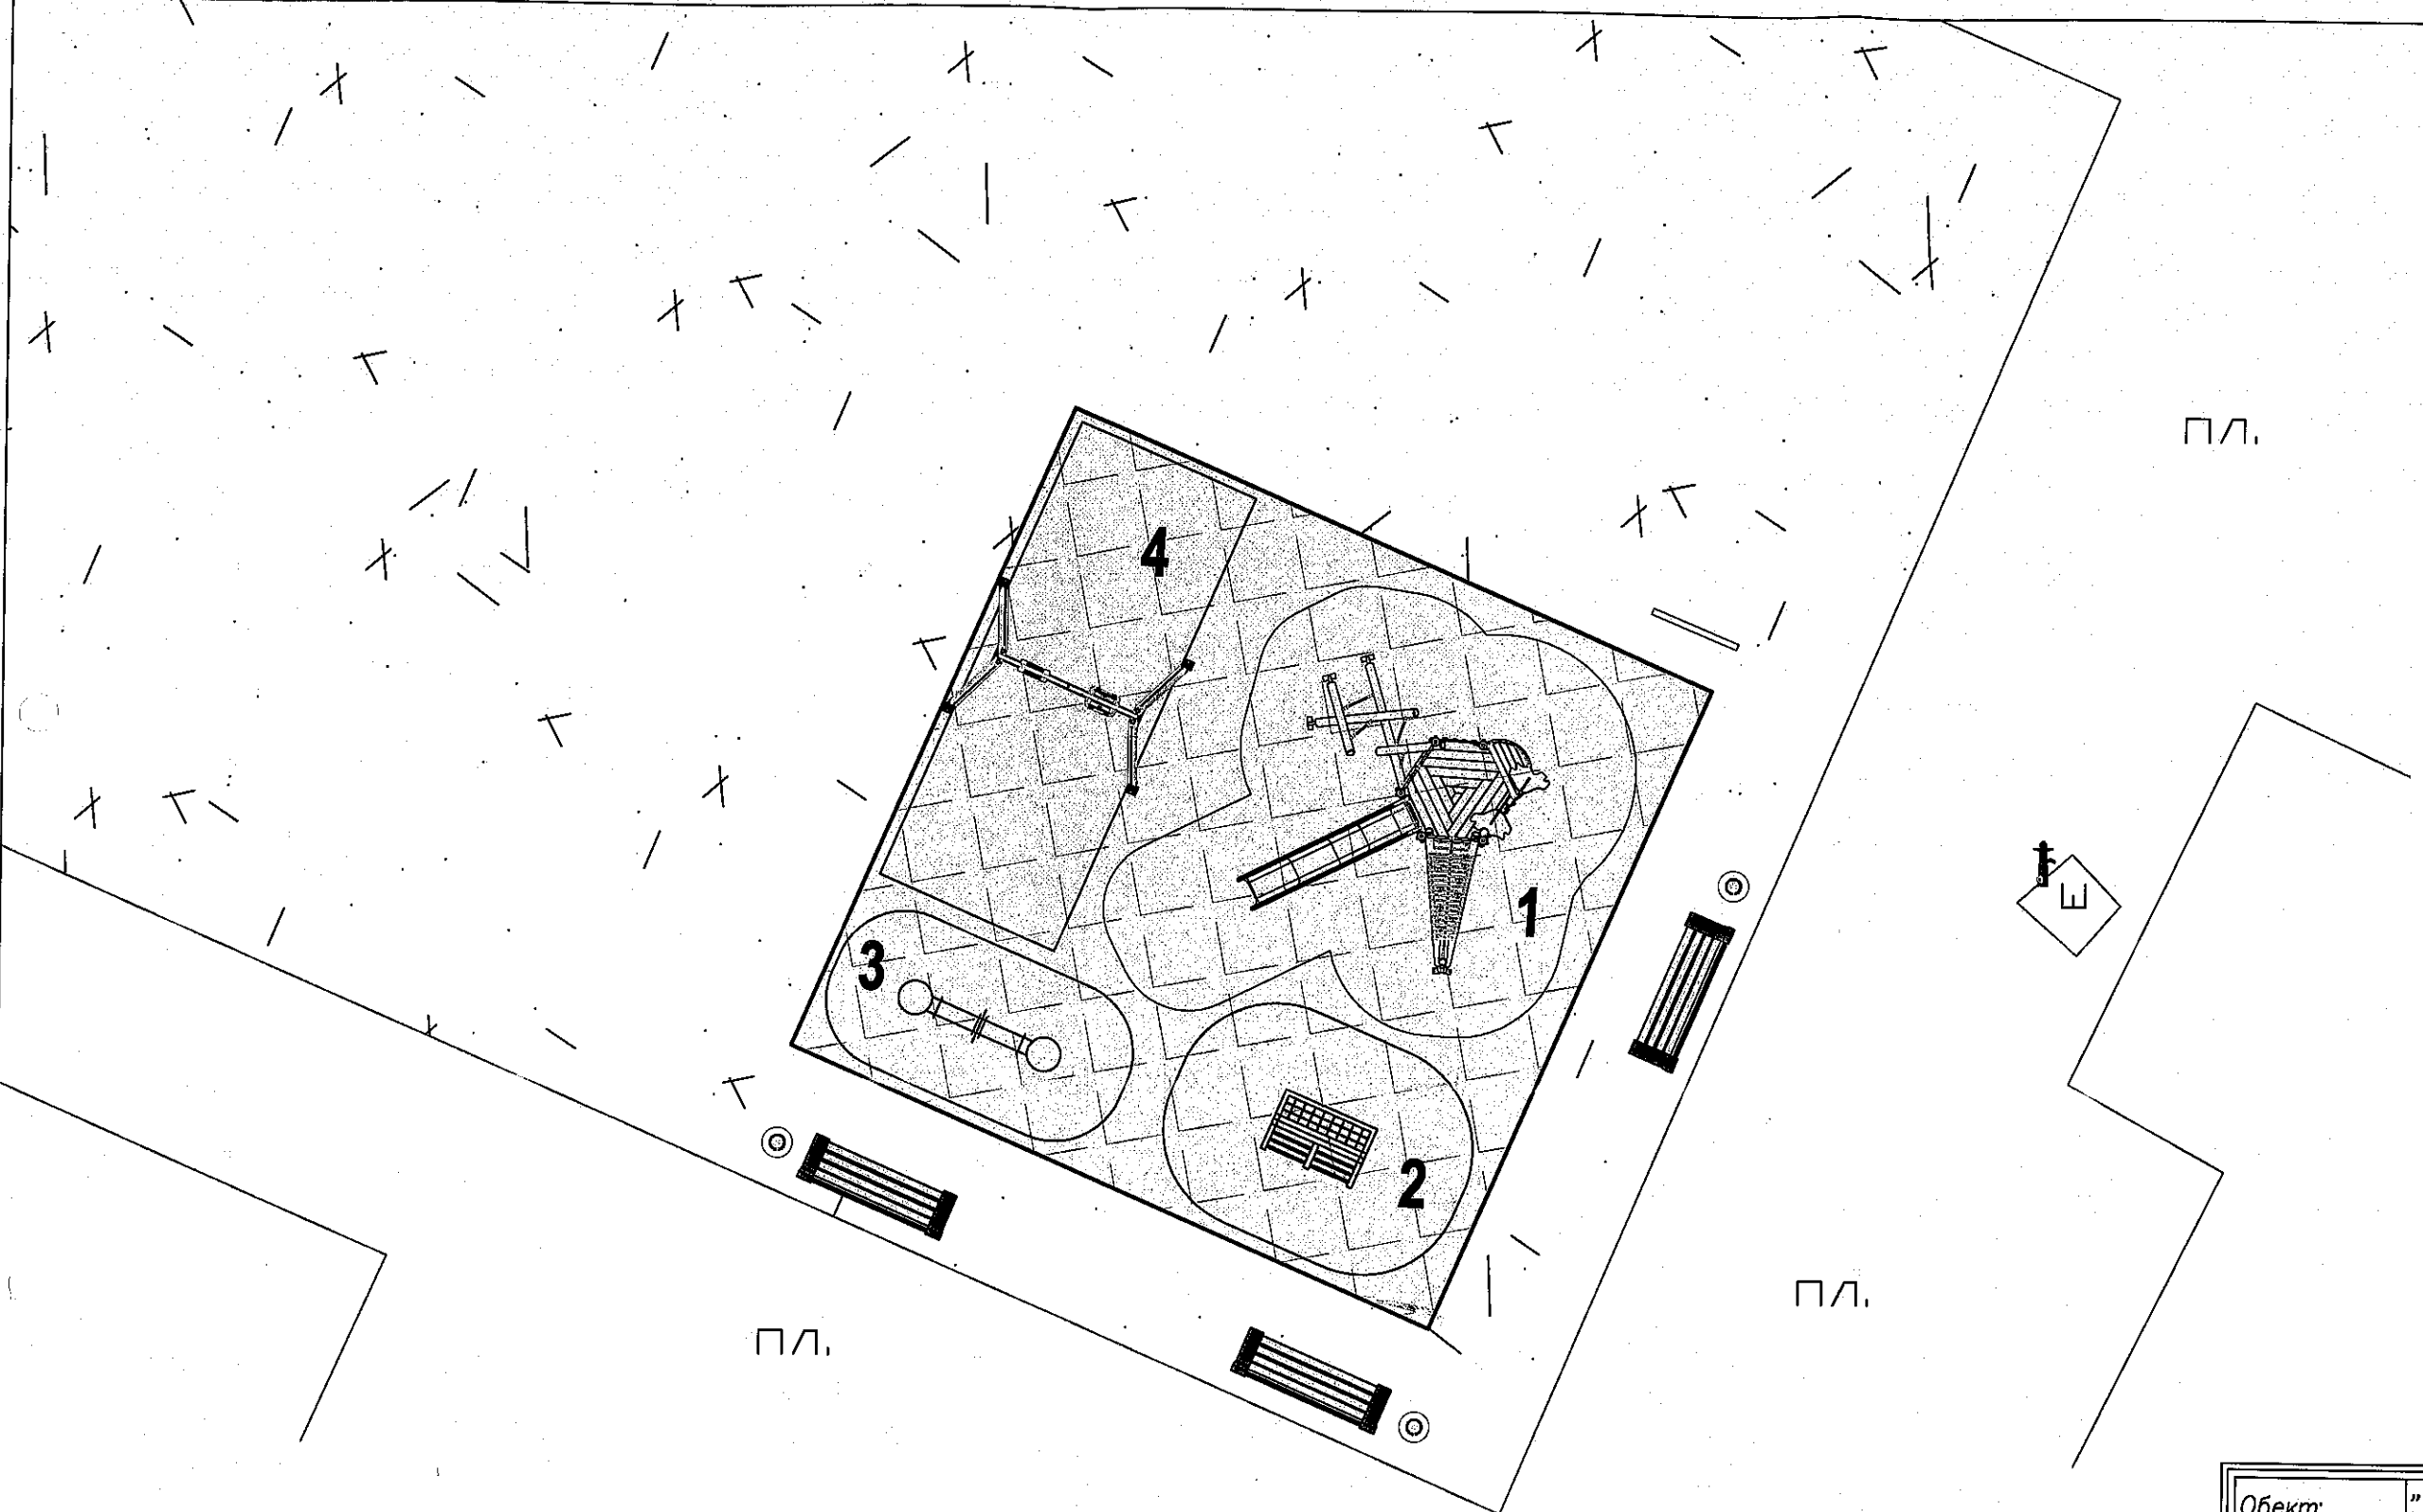

**Детски съоръжения:**

- 1. Комбинирано детско съоръжение -
- 2. Съоръжение за катерене и баланс - скала
- 3. Клатушка
- 4. Люлка тип махало с два вида седалки - за деца до 3 години и от 3 до 12 години

**Легенда:**

- Съществуващо озеленяване
- Ударопоглъщаща настилка - каучукови плочи 40/40/3см
- Съществуващо осветително тяло
- пейка от дърво и метал с облегалка
- кошче за отпадъци - единично, метално
- Информационна табела

|             |   |         |            |
|-------------|---|---------|------------|
| Обект:      | "Обновяване на площ за широко обществено ползване в УПИ I-за площад, кв.32с. Левка, Община Свиленград |         |            |
| Изпълнител: | <b>ВНИИ</b>   |         |            |
| Възложител: | Община Свиленград   |         |            |
| Чертеж:     | План схема - детска площадка  |         |            |
| ПРОЕКТАН    | КАМАРА НА ИНЖЕНЕРИТЕ В  |         |            |
|             | ПЪЛНА ПРОЕКТАН  |         |            |
|             | Регистрационен № 04763  |         |            |
|             | ИМЕНАТОРЪТ НА ОБЕКТА  |         |            |
| Дата:       | 2019 г.   | М 1:250 | чертеж 3/3 |