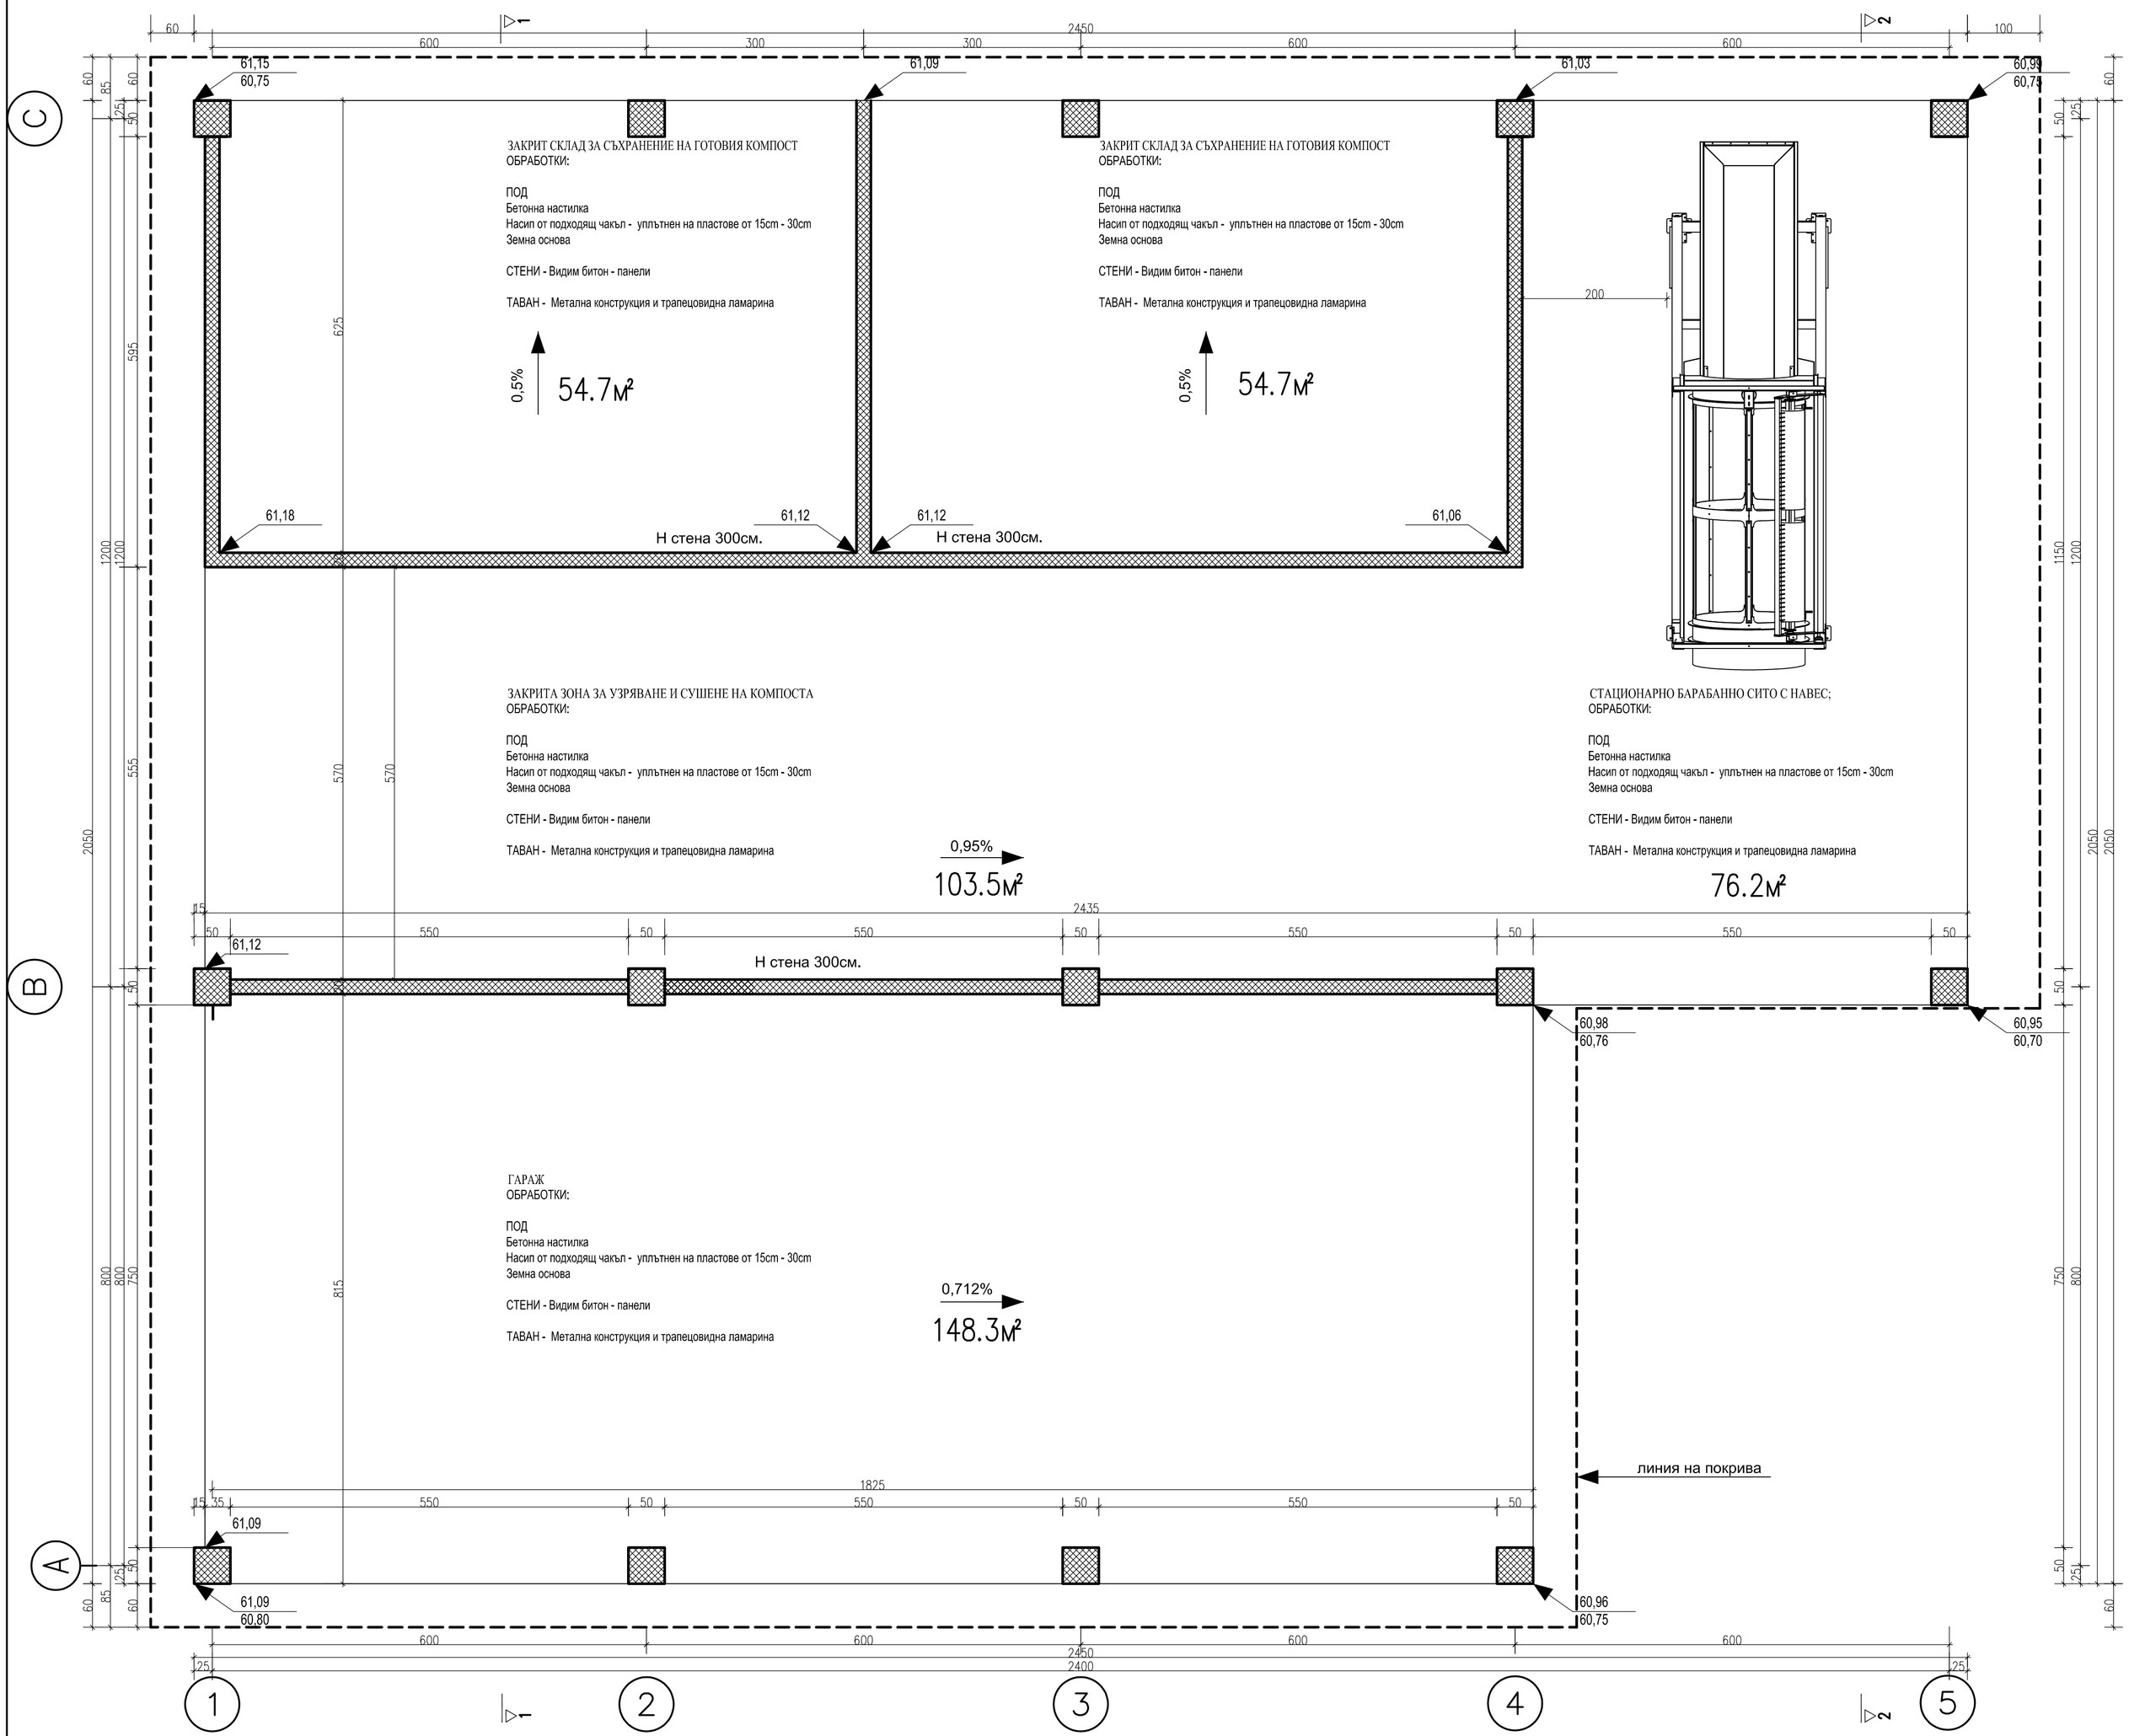

ЗАБЕЛЕЖКИ:

1. Всички хоризонтални размери са в сантиметри.
2. Всички вертикални коти са в метри.
3. Кота 0,00 е приета на горен ръб битонова настилка.
4. Полимерната саморазливна настилка се изпълнява по технология на производителя и влажност на замазката съгласно технологичните указания за полагане.

проектна кота
теренна кота

Процедура „Изграждане на компостираща инсталация за разделно събрани зелени и биоразградими отпадъци - община Свиленград", Договор №BG16M1OP002-2.005-0010 от 29.06.2018г., по ОПОС 2014-202г."

ВЪЗЛОЖИТЕЛ:
ОБЩИНА СВИЛЕНГРАД

ПРОМЯНА НА ИНВЕСТИЦИОННИ НАМЕРЕНИЯ ПО ЧЛ. 154 ОТ ЗУТ ЗА:

ОБЕКТ: „Компостираща инсталация за разделно събрани зелени и биоразградими отпадъци - община Свиленград и съпътстваща инфраструктура"

ПОДОБЕКТ: Склад за съхранение на готовия компост и гараж

ФАЗА: Работен проект	Мащаб 1:50
ЧАСТ: Архитектурна	2019г.

Съгласували по части:		Подпис:
Геодезия	инж. Г. Генчев	
ВиК	инж. Н. Рачински	
Паркоустр.	арх. Р. Борисова	
Технологична	инж. Н. Рачински	
Електро	инж. Л. Любенов	
Конструктивна	инж. Т. Найдев	

ИЗПЪЛНИТЕЛ:
"ХИДРОКОНСУЛТ ПРОЕКТ" ЕООД

ЧЕРТЕЖ: ПЛАН

Длъжност	Име	Подпис
Проектант	арх. К. Косев	
Ръковод. екип	инж. Г. Георгиев	
Управител	инж. Г. Георгиев	
ЧЕРТЕЖ 1	ОБЩ БРОЙ ЧЕРТЕЖИ 5	

J:\ZA RABOTA\2019\Георги Георгиев\Свиленград\CD\схема на навесите - sito-rev 03-23-03-2019.dwg

формат 80,5/58,2