


- 1.Схема на местата на строителната площадка, на които има специфични рискове
- 2.Схема на местата за инсталиране на повдигателни съоръжения и скелета
- 3.Схема за захранване с електрически ток, вода, отопление, канализация и др.

ЗАБЕЛЕЖКА:  
1.МЕСТАТА СЪС СПЕЦИФИЧНИ  
РИСКОВЕ ОПИСАНИ В Т.5 НА  
РАЗДЕЛ IV СЕ ПОЯВЯВАТ ПО  
ЕТАПИ, В ЗАВИСИМОСТ ОТ  
ИЗВЪРШВАНИТЕ СМР.

- ЛЕГЕНДА:
- 1.ВРЕМЕННА СТРОИТЕЛНА ОГРАДА.  
2.ВХОД ИЗХОД.  
3.ПОМЕЩЕНИЕ ЗА ТЕХН. Р-Л  
(ОХРАНА) С АПТЕЧКА.  
4.СКЛАД ЗА ИНСТРУМЕНТИ.  
5.ПОМЕЩЕНИЕ ЗА РАБОТНИЦИ.  
6.ЧЕШМА С УМИВАЛНИК.  
7.ПРОТИВОПОЖАРНО ТАБЛО.  
8.ВРЕМЕННО ЕЛ ТАБЛО.  
9.ТОАЛЕТНА.  
11.АВТОКРАН.  
12.ТОВАРЕН АВТОМОБИЛ.  
15.ФАСАДНИ СКЕЛЕТА.  
\*-МЕСТА ПО СХЕМАТА(РИСКОВЕ).


ВЪЗЛОЖИТЕЛ:


СЪГЛАСУВАЛИ ПО ЧАСТИ:		
Архитектурна	арх. Антон Щерев	
Конструктивна	инж. Д. Атанасова	
Електрическа	инж. И. Иванов	
Енерг. ефект.	инж. М. Мерджанова	
ПУСО	арх. Антон Щерев	
ПБ	арх. Антон Щерев	

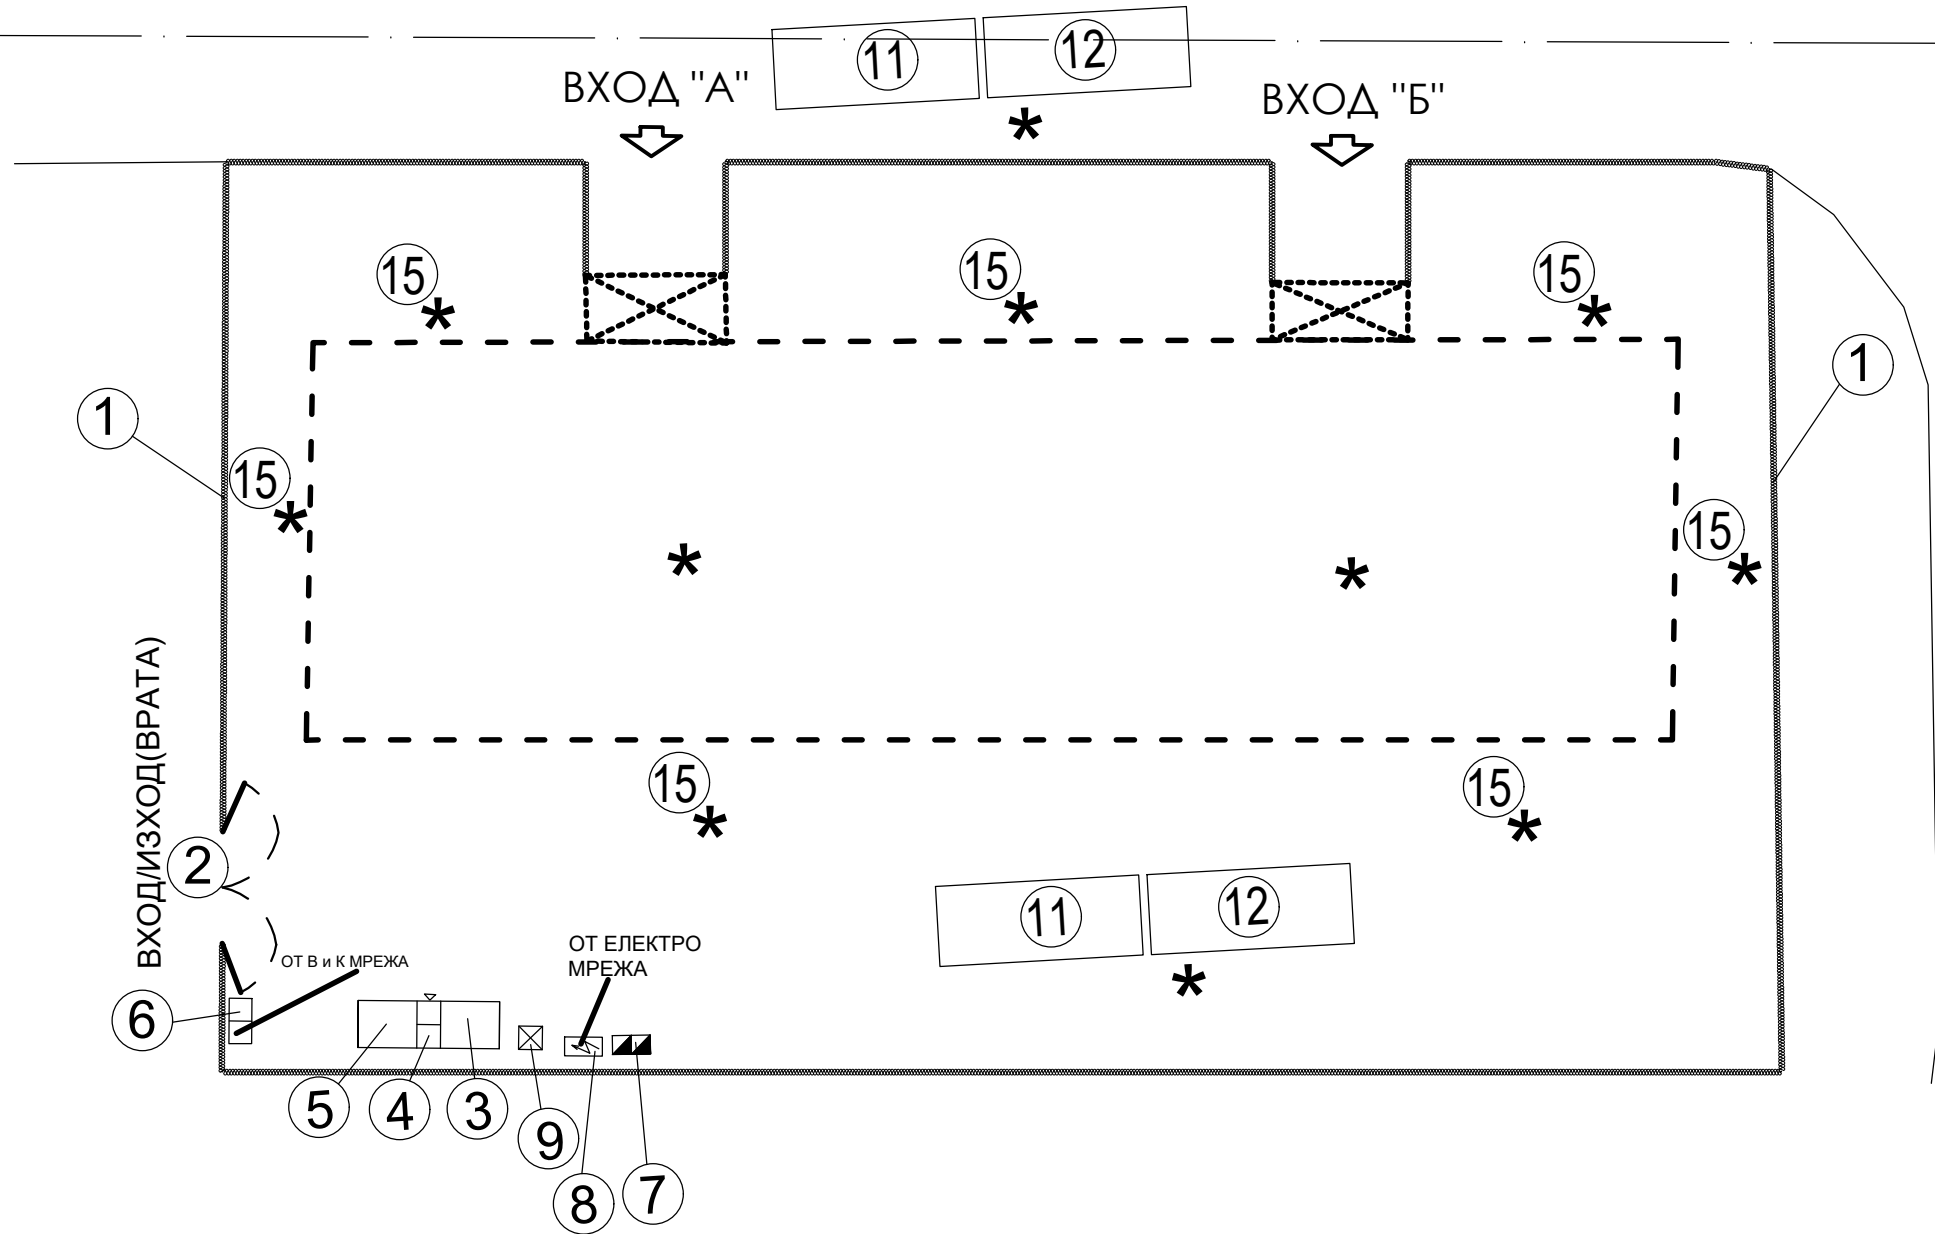

———— строителна ограда

- - - - - контур на сграда

 Предпазни козирки пред  
входа

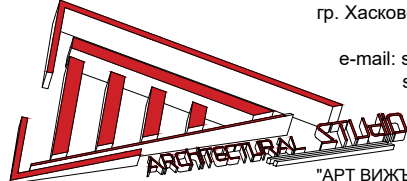

гр. Хасково, тел:088/9638391  
088/8981631  
e-mail: shterev\_a\_l@abv.bg  
shterev\_n\_l@abv.bg

"АРТ ВИЖЪН - 2015" ЕООД  
"ART VISION - 2015" Ltd.

Сдружение - "Свиленград - Простор 7"	
ОБЕКТ: "ПРИЛАГАНЕ НА МЕРКИ ЗА ЕНЕРГИЙНА ЕФЕКТИВНОСТ НА ЖИЛИЩЕН БЛОК №7, кв. ПРОСТОР, Община Свиленград"	
ВЪЗЛОЖИТЕЛ: Община Свиленград	
МЕСТОПОЛОЖЕНИЕ: УПИ II, кв. 314 по плана за регулация и застрояване на гр. Свиленград, общ. Свиленград	
ЧАСТ: ПБЗ	ФАЗА: Технически проект
ПРОЕКТАНТ:	ЛИСТ №
инж.Николай Щерев	<div>3/3</div>