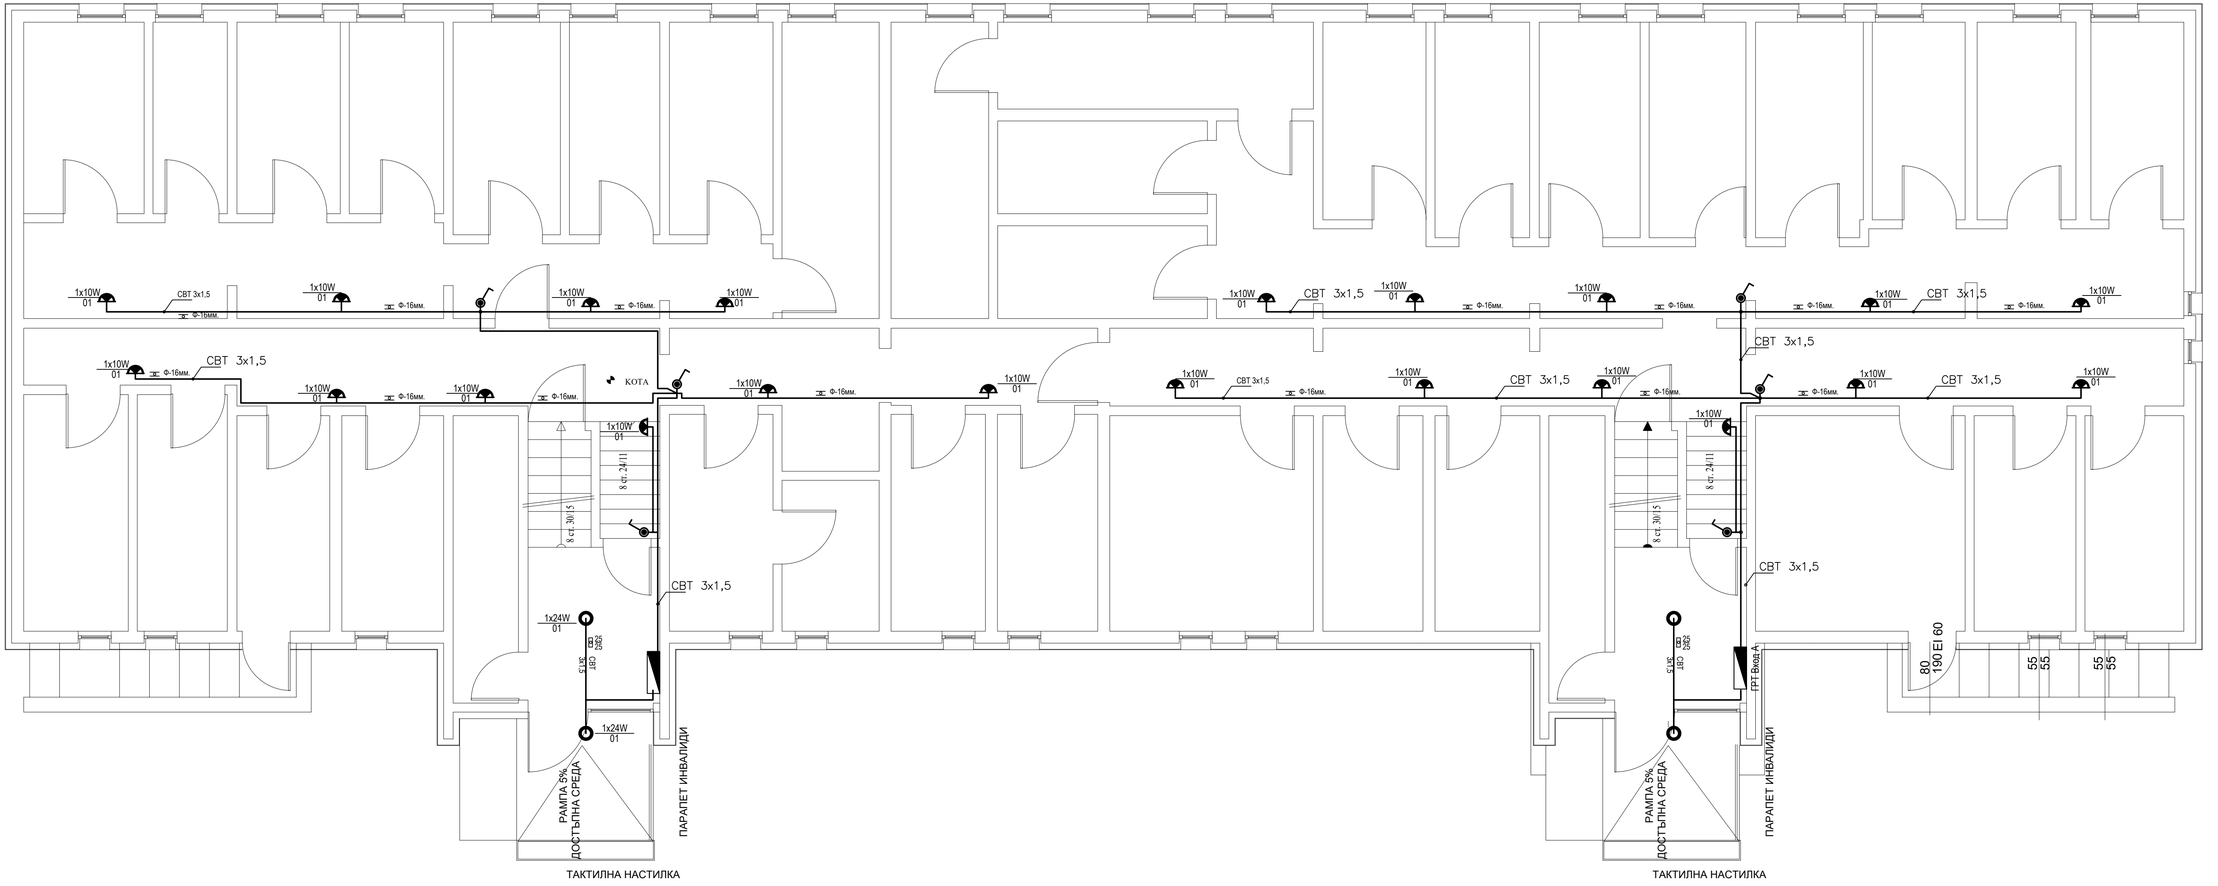

ВЪЗЛОЖИТЕЛ:		
СЪГЛАСУВАЛИ ПО ЧАСТИ:		
АРХ.	арх. Антон Щерев	
Конструктивна	инж. Д. Атанасова	
Енерг. ефект.	инж. М. Мерджанова	
ПБЗ	инж. Н. Щерев	
ПУСО	арх. Антон Щерев	
ПБ	арх. Антон Щерев	

гр. Хасково, тел:088/9638391
088/8981631
e-mail: shterev_a_i@abv.bg
shterev_n_i@abv.bg

"АРТ ВИЖЪН - 2015" ЕООД
"ART VISION - 2015" Ltd.

Чертеж:
Електрическа инсталация сутерен

Сдружение - "Свиленград - Простор 7"

ОБЕКТ: "ПРИЛАГАНЕ НА МЕРКИ ЗА ЕНЕРГИЙНА ЕФЕКТИВНОСТ НА ЖИЛИЩЕН БЛОК №7, кв. ПРОСТОР, Община Свиленград"

ВЪЗЛОЖИТЕЛ: Община Свиленград

МЕСТОПОЛОЖЕНИЕ: УПИ II, кв. 314 по плана за регулация и застрояване на гр. Свиленград, общ. Свиленград

ЧАСТ: ЕЛЕКТРИЧЕСКА	ФАЗА: Технически проект
	М 1:50
ПРОЕКТАНТ:	ЛИСТ №
инж. Илия Иванов	02