




профил 11-11

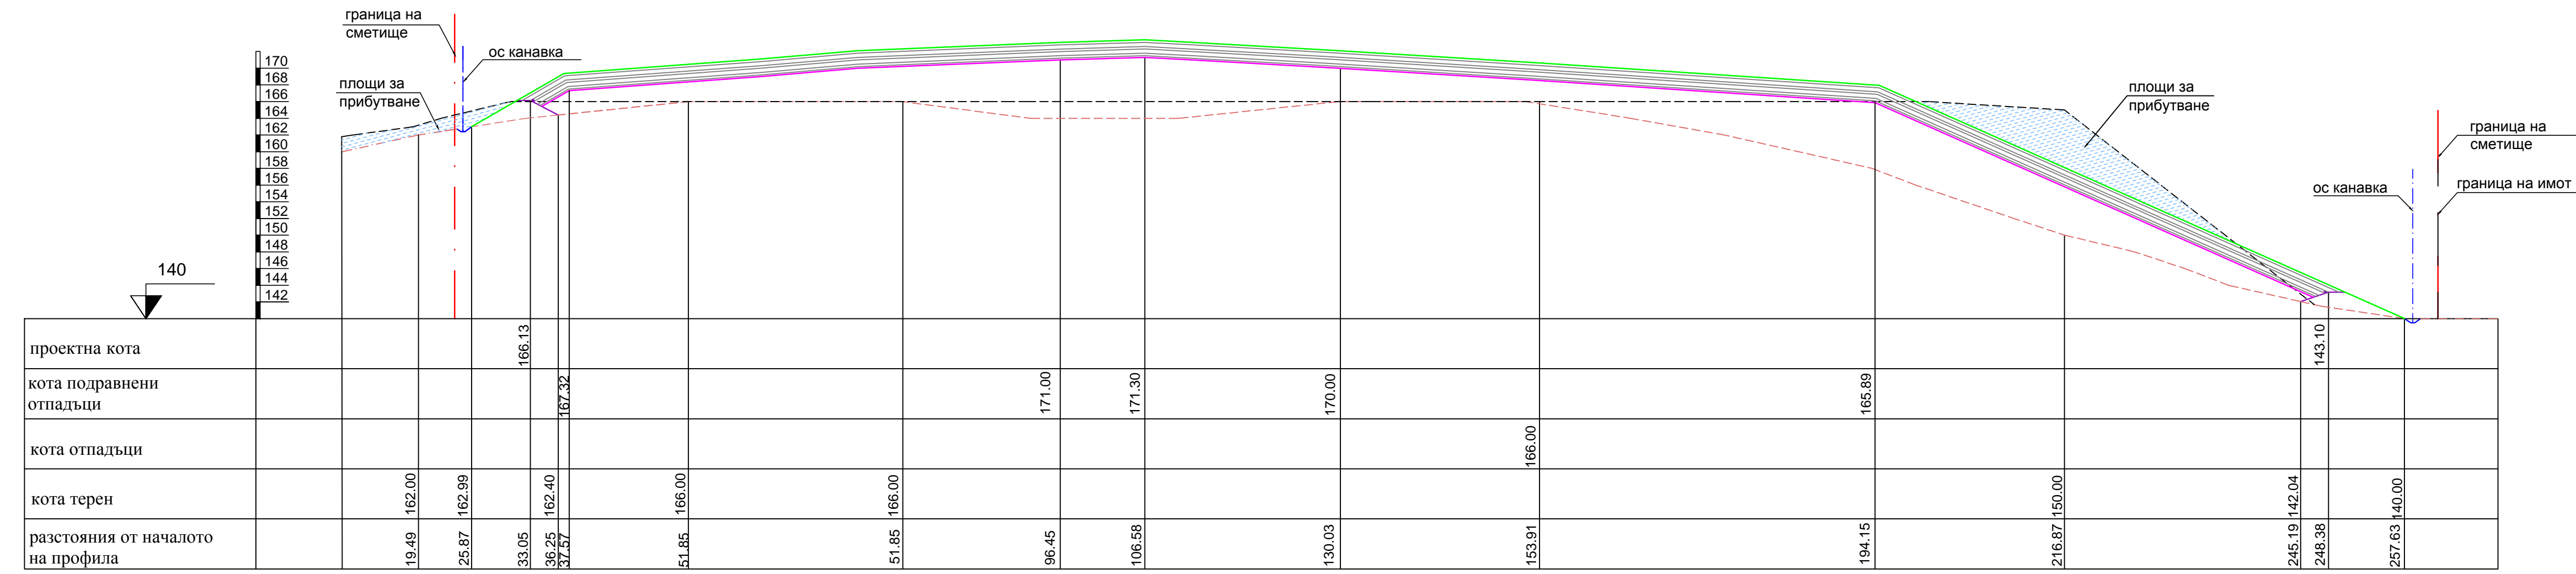


профил 12-12

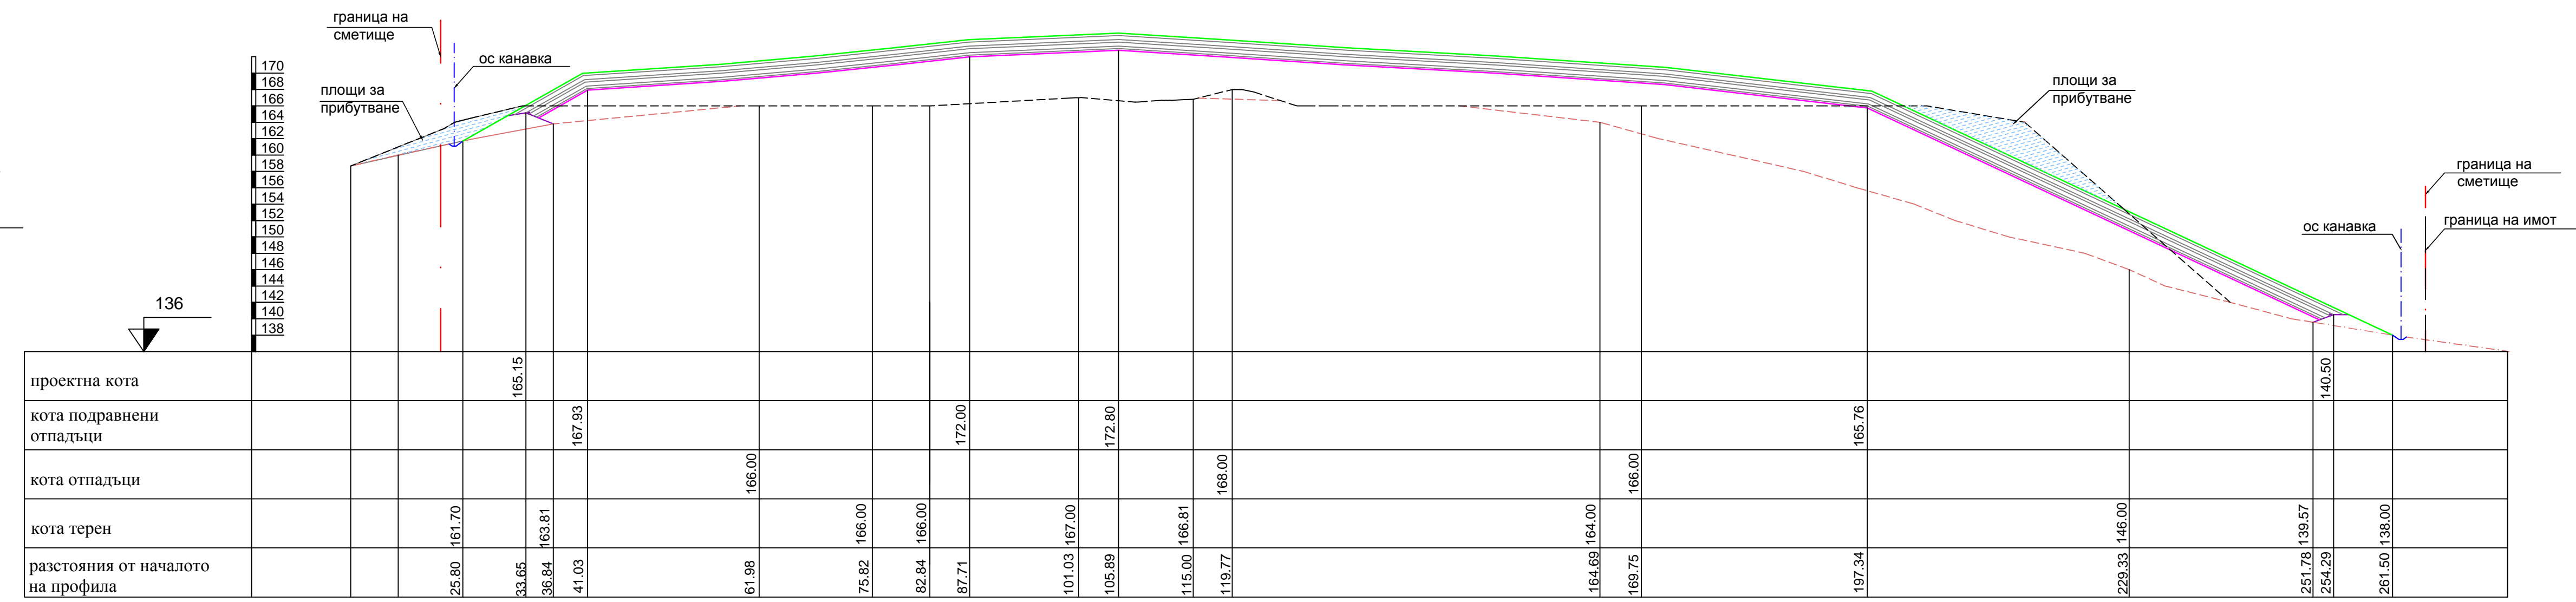


профил 13-13

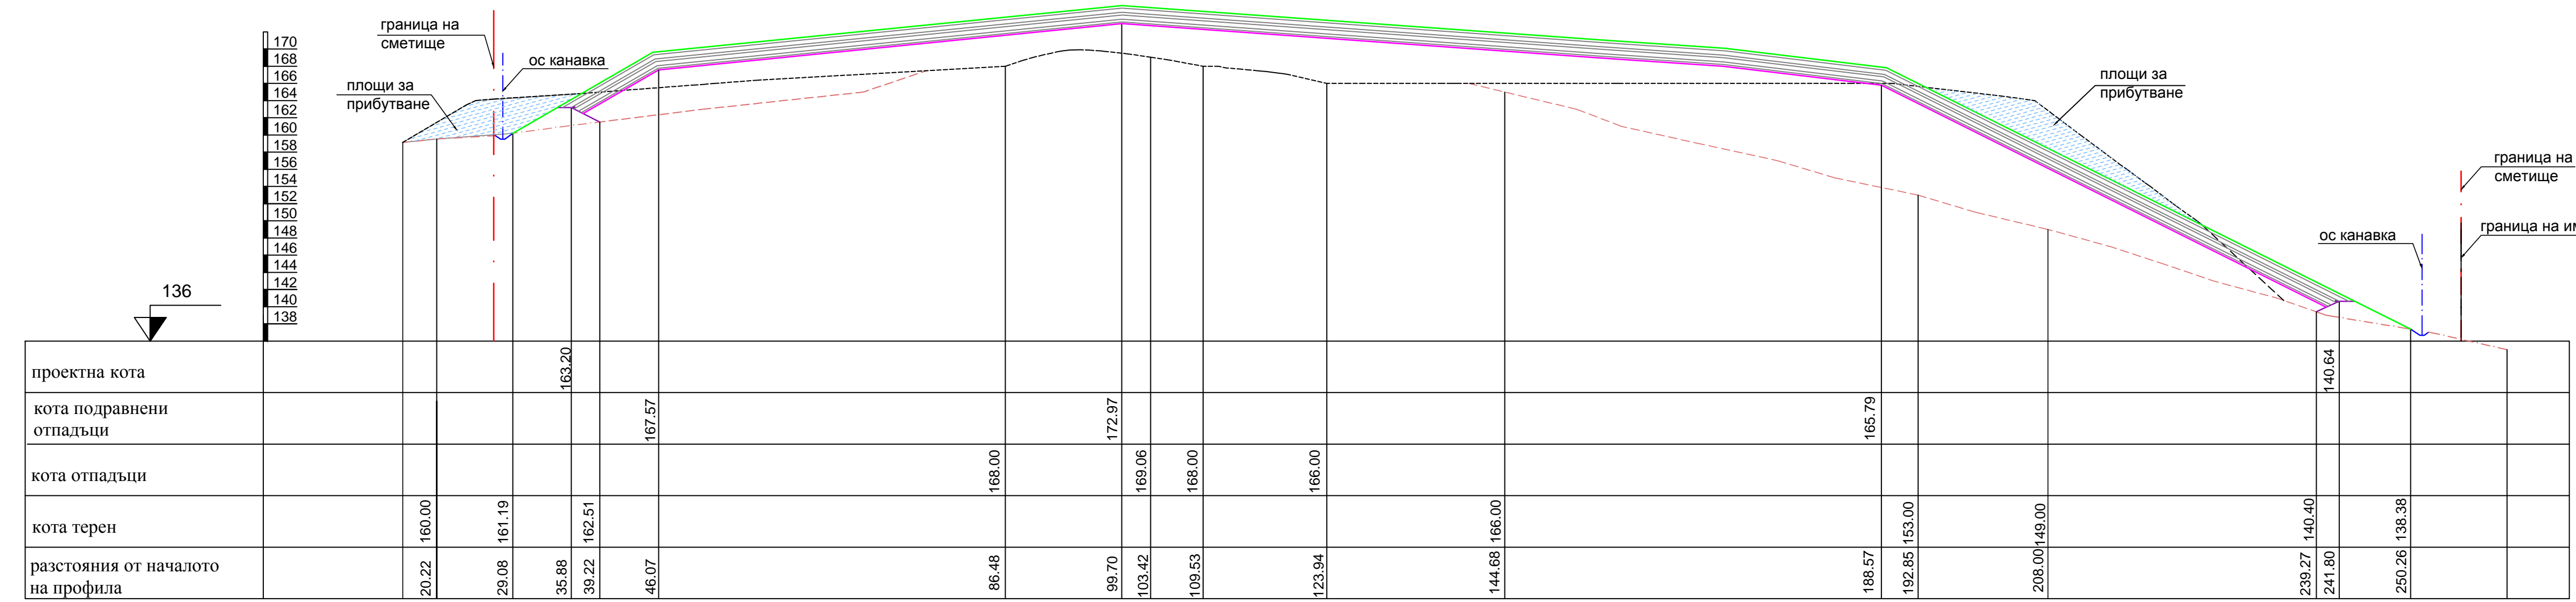

профил 14-14

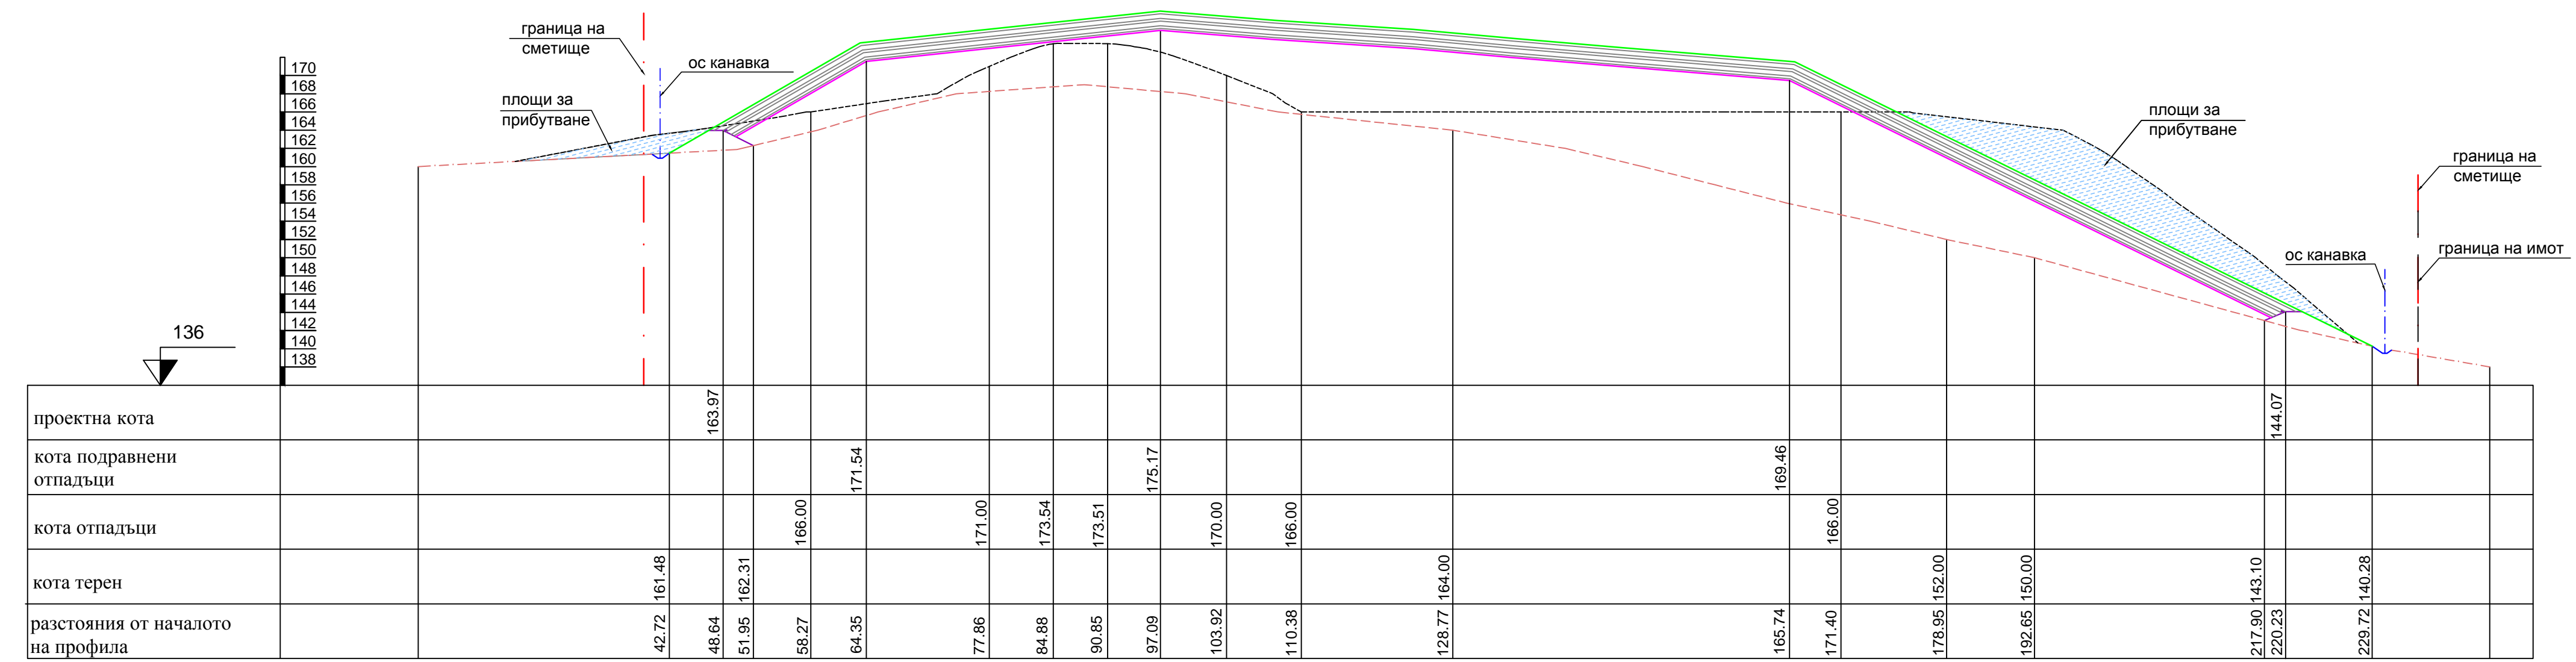

профил 15-15

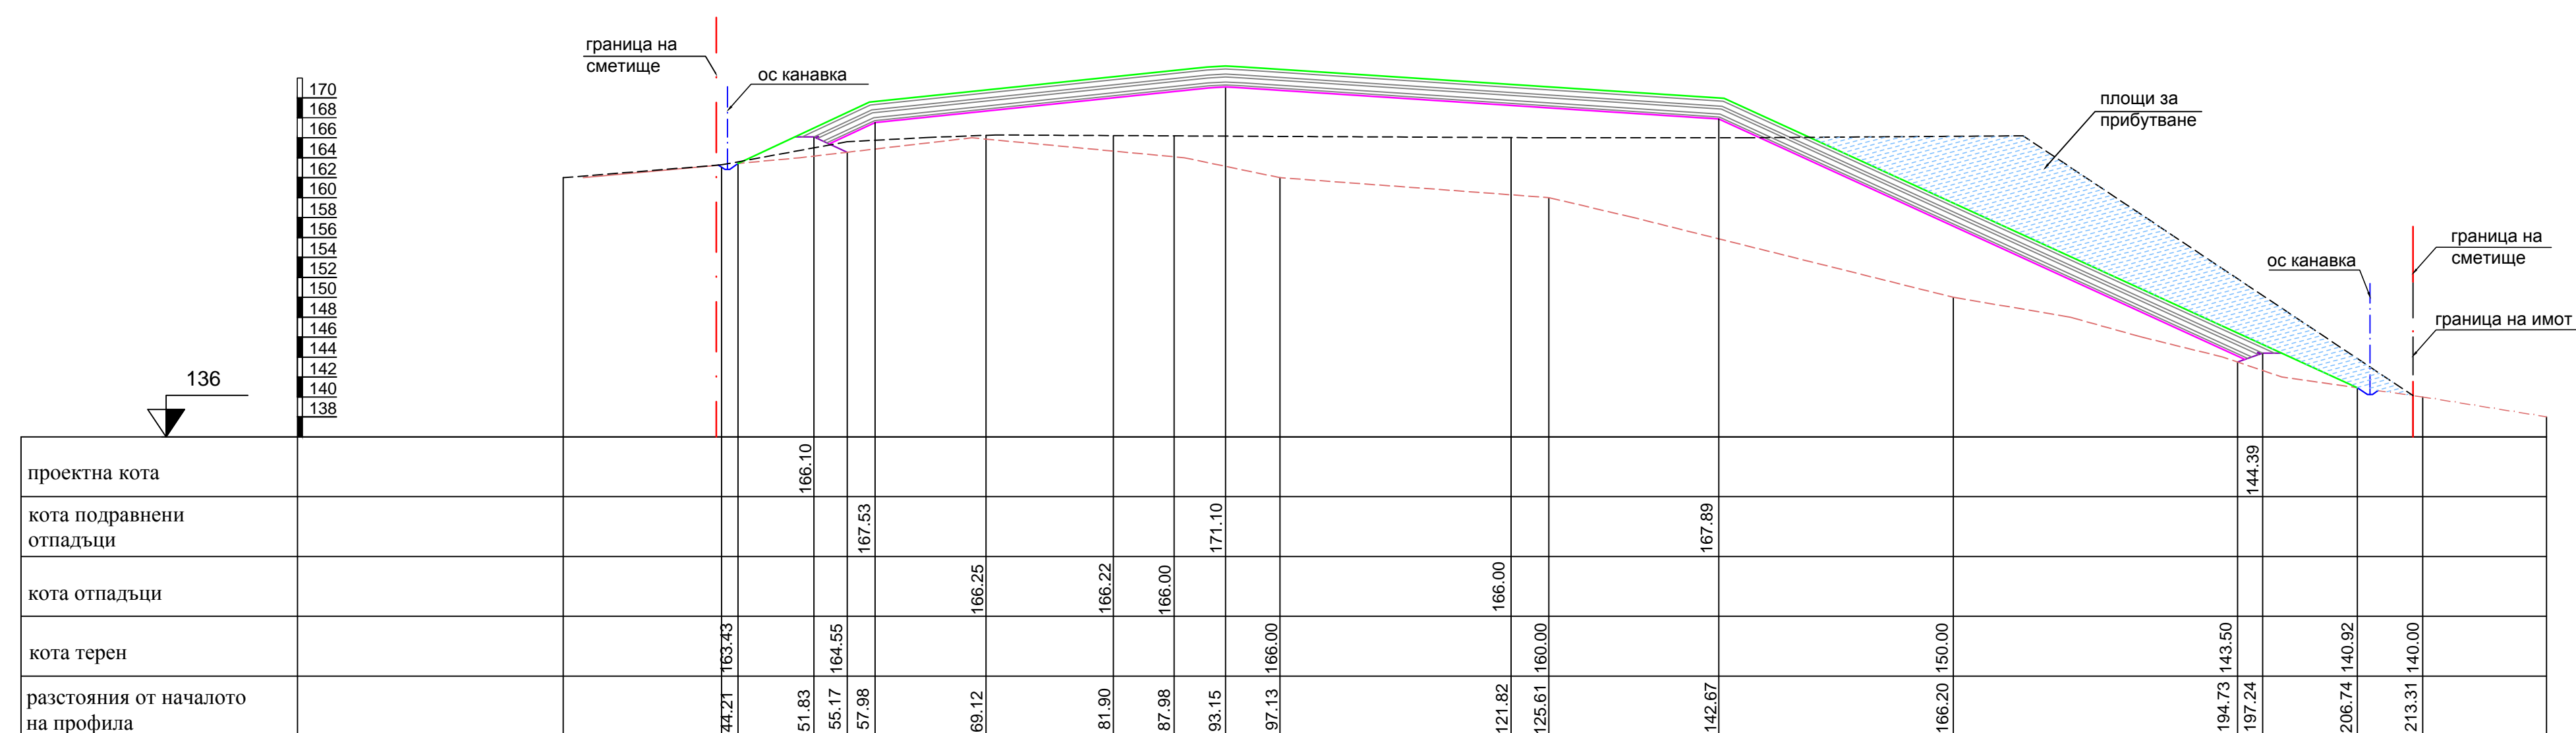

"РЕКОТЕХ" ВООД				ОБЩИНА СВИЛЕНГРАД	
Управляващ	инж. Д. Калев		09.12		РИСД
Ръководител проект	проф. д-р инж. П. Желев		09.12		1:500
Проектант	инж. М. Златева		09.12		Лист 3
