


надлъжен профил I - I

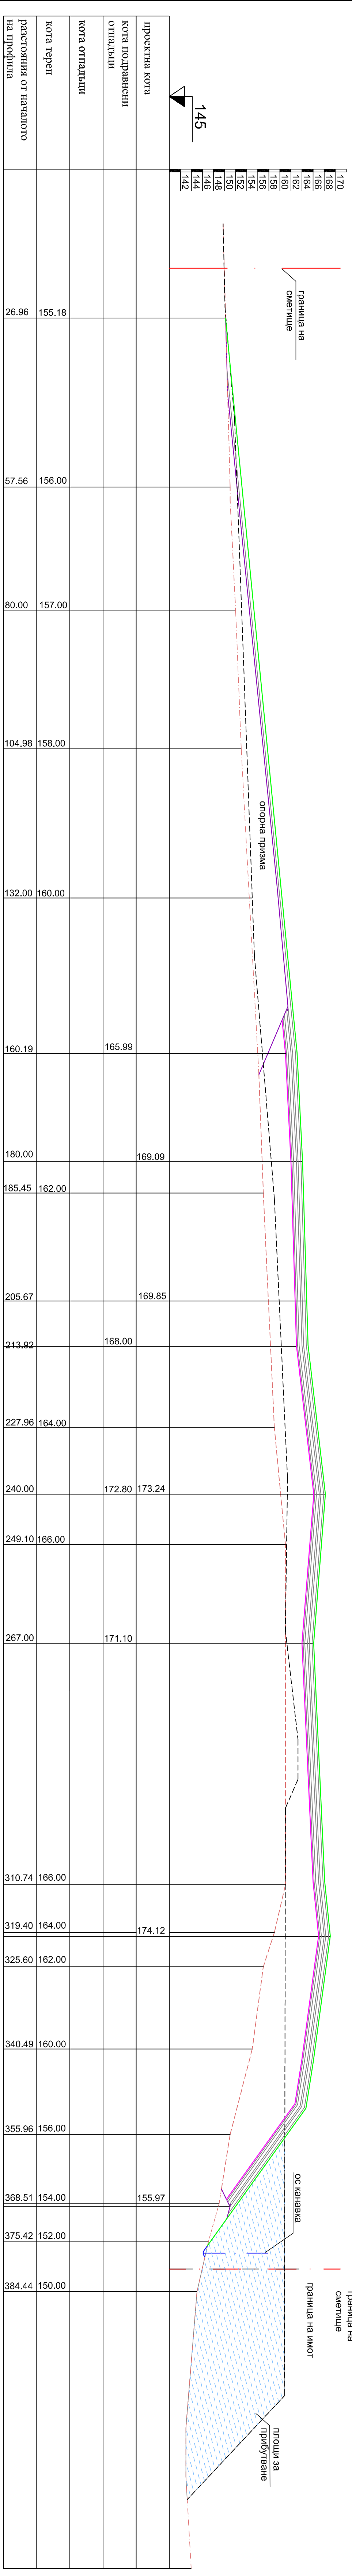

"РЕКОТЕХ" ЕООД

ОБЩИНА СВИЛЕНГРАД

| Длъжност                         | Име                  | Подпис | Дата  | Фаза   | Мащаб          |
|----------------------------------|----------------------|--------|-------|--------|----------------|
| Управлятел                       | инж. Цв. Касимова    |        | 09.12 | РПСД   | 1:500          |
| Рък. проект                      | проф.-инж. Е. Желева |        | 09.12 |        |                |
| Проектант                        | инж. М. Захарова     |        | 09.12 | Лист I | Всички листы I |
| Надлъжен профил № I-I на лентата |                      |        |       | София  |                |

Закриване и рехабилитация на лентата за твърди битови отпадъци на Община Свиленград