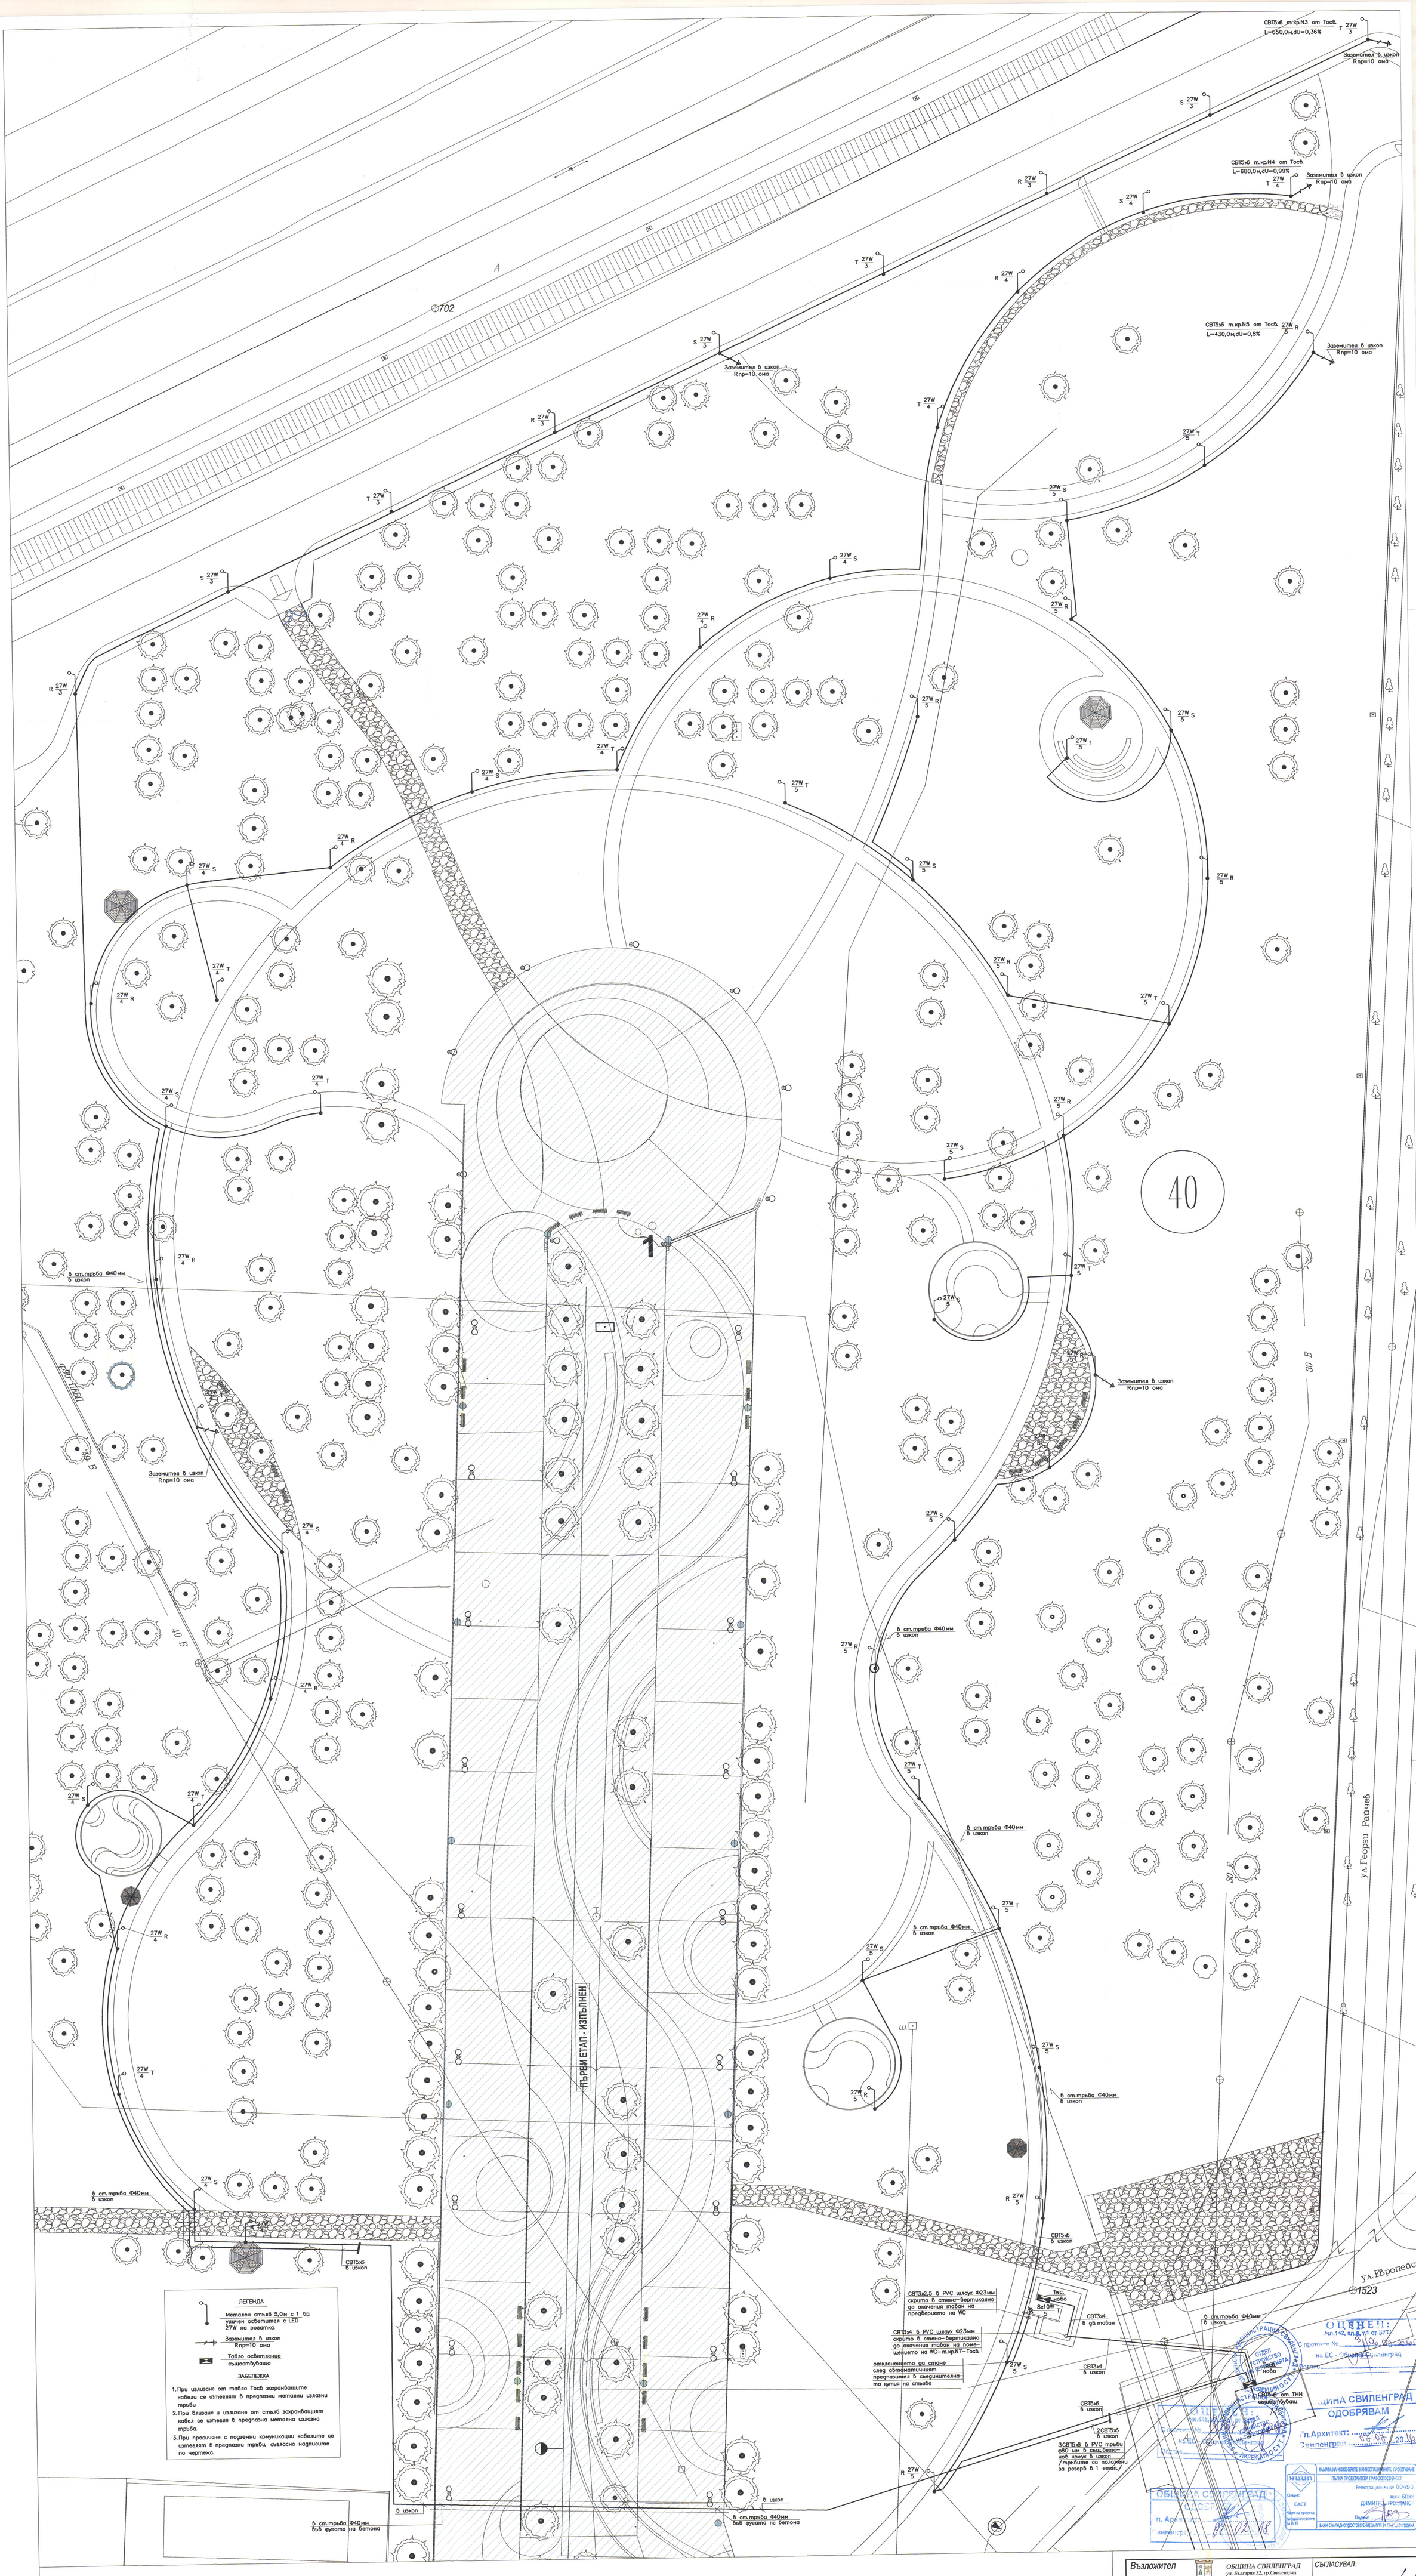

ЛЕГЕНДА

Метален стълб 5,0м с 1 бр. уличен осветител с LED 27W на рогатка.

Заземител в изкоп Rпр=10 ома

Табло осветление съществуващо

ЗАБЕЛЕЖКА

1. При излизане от табло Тосв захранващите кабели се изтеглят в предпазни метални излазни тръби
2. При влизане и излизане от стълб захранващият кабел се изтегля в предпазна метална излазна тръба.
3. При пресичане с подземни комуникации кабелите се изтеглят в предпазни тръби, съгласно надписите по чертежа.

Възложител	ОБЩИНА СВИЛЕНГРАД ул. България 32, гр.Свиленград	СЪГЛАСУВАЛ:	
Проектант	"Е.Н.Х." ООД ул. Бяло поле №12, 1618, София violeta@cude.bg, www.cude.bg	ВОДЕЩ ПРОЕКТАНТ:	арх. В. Каракачанова

ПРОЕКТАНТИ		
част: Електро	инж. Боян Грозданов	
СЪГЛАСУВАЛИ ПРОЕКТАНТИ		
част: Архитектура	арх. В.Каракачанова	
част: Конструкции	инж.Силвия Стойнова	
част: Геодезия и ВП	инж. Д.Димитров	
част: ВиК	инж. Сн.Моллова	
част: Паркоустройство	ландш.арх. Р.Петрова	
част: ПБЗ и ПУСО	инж. Любка Стоянова	
Дата	30.05.2016	Мащаб 1:250
		Чертеж № 2/4
Част	ЕЛЕКТРО	
Фаза	ТЕХНИЧЕСКИ ПРОЕКТ	

Обект

ВЪЗСТАНОВЯВАНЕ, БЛАГОУСТРОЯВ... И ОЗЕЛЕНЯВАНЕ НА ПАРК "МЛАДЕЖКИ"

УПИ VIII-6101, КВ.40, ГР. СВИЛЕНГРА...

ВТОРИ ЕТАП

Чертеж име

ПАРКОВО ОСВЕТЛЕНИЕ