


1. При полагането на тръбите да се спазват указанията на фирмата производител.
2. Изкопът да се безопаси и сигнализира! Да се спазват правилата на БХТБ
3. Преди започване на строителството се изсяняват точните места на всички подземни проводи и около тях се копае **МНОГО ВНИТЕЛНО, НА РЪКА!**

— фекално- битова канализация
 — PVC дебелостенни тръби-
 новопроектирана
 — П — Дъждовна канализация PVC
 дебелостенни тръби- I -ви етап
 — ГР — Градски смесен колектор -
 съществуващ

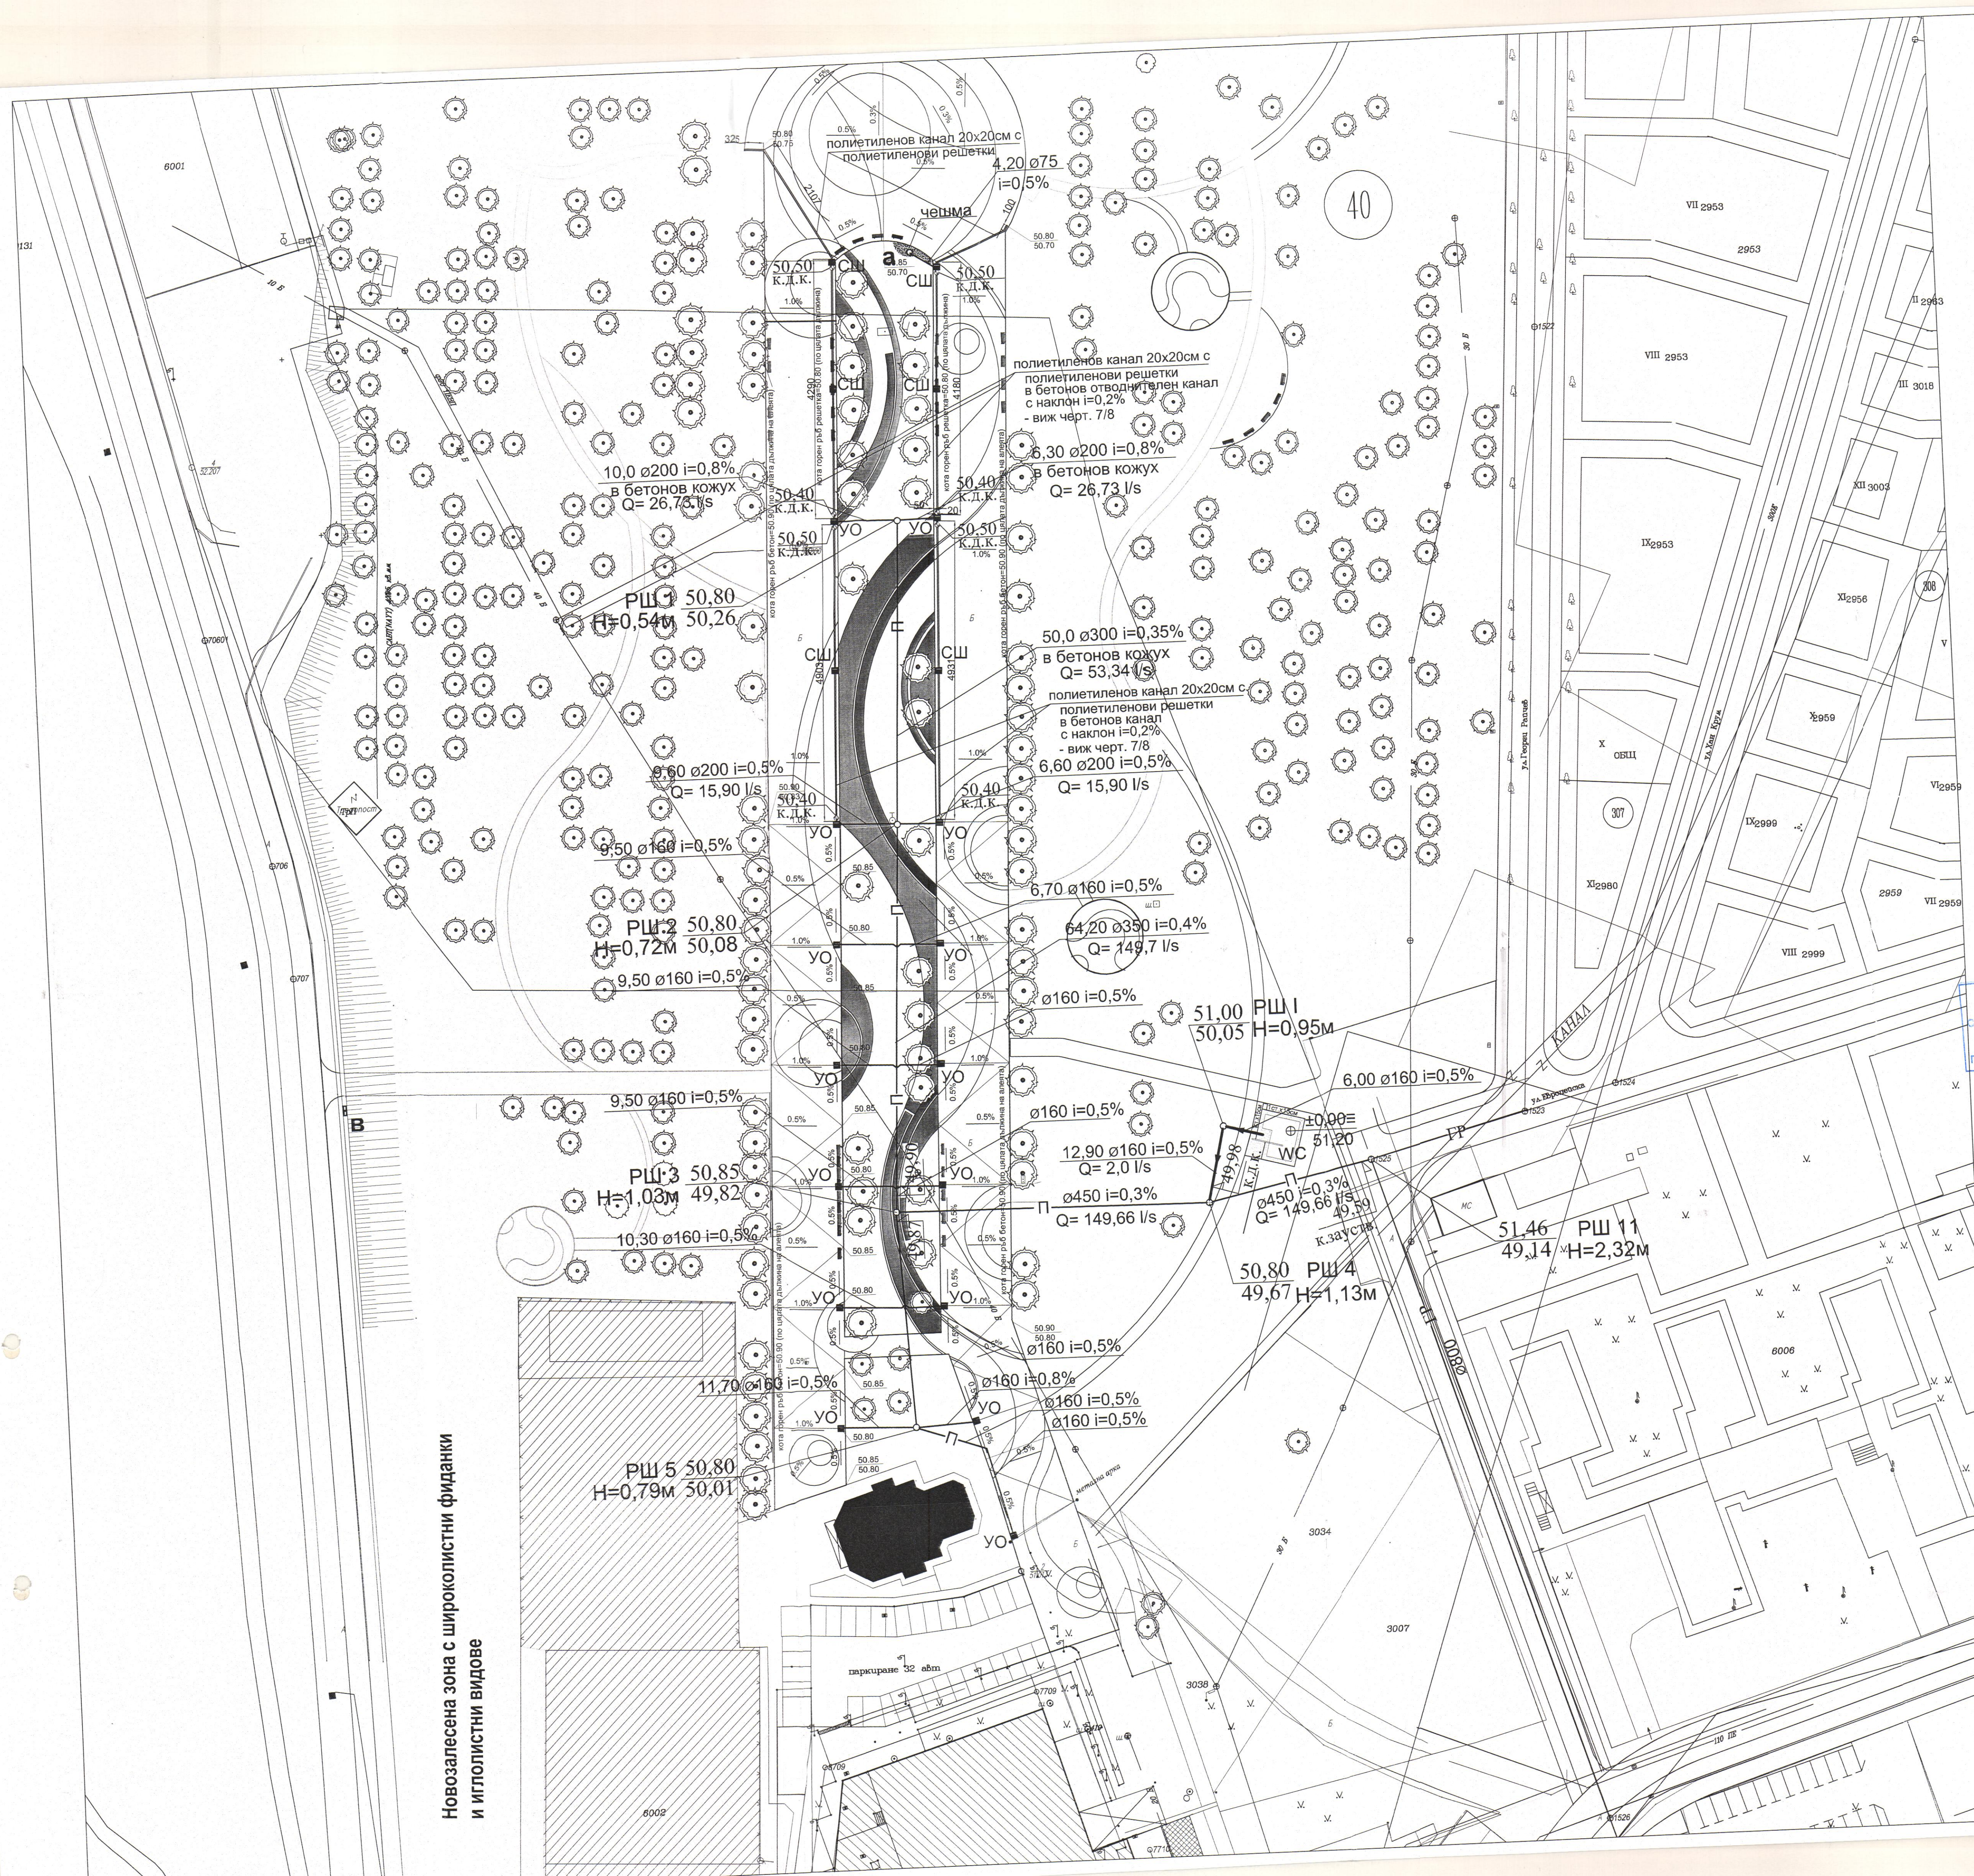

Новозалесена зона с широколистни фиданки
и иглолистни видове

ОПШИНСКА АДМИНИСТРАЦИЈА СВИЛЕНГРАД

Протокол № 142, вл.б. т.п. от 20.08.2016

из: ЕС - Општина Свиленград

Получено: 14

ОПШИНСКА АДМИНИСТРАЦИЈА СВИЛЕНГРАД

ОТДЕЛ
УСТРОЙСТВО
НА ТЕРИТОРИЈАТА

ДИРЕКЦИЈА О.С.У.

ОПШИНСКА АДМИНИСТРАЦИЈА СВИЛЕНГРАД

ОТДЕЛ
УСТРОЙСТВО
НА ТЕРИТОРИЈАТА

ДИРЕКЦИЈА О.С.У.


ОПШИНСКА АДМИНИСТРАЦИЈА СВИЛЕНГРАД

ОДОБРИВАМ

Гл. Архитект: 14.08.2016

Свиленград 20.08.2016

КАМАЗА НА ИНЖЕНЕРИТЕ В ИНВЕСТИЦИОННОТО ПРО-
ГНАМА ПРОЕКТАНТА С ПРАВОСЛОБНОСТ
Регистрационен № 0
ИНЖ. С.Н.
МАНОЛОВИЧ
Подпис: *[Signature]*
ВЪВЕДЕНИЕ НА ПРОЕКТА НА ПРОЕКТА

Възложител  ОБЩИНА СВИЛЕНГРАД ул. Бачковска 32, гр. Свиленград		СЪСТАВЛЯВА: 	
Проектант 		"Е.И.С." ООД ул. Бачковска №61/2, 1618, София e-mail: info@eisc.bg , www.eisc.bg	
ПРОЕКТАНТИ част: Вик СЪСТАВЛЯВАЩИ ПРОЕКТАНТИ част: Парикозостроителство част: Конструкции част: Геодезия и ВП част: Архитектура част: Електро част: ПЕЗ и ПУСО		Обект ВЪЗСТАНОВЯВАНЕ, БЛАГОУСТРОЕНОСТ ОЛЕЗЕНАВЯНЕ НА ПАРК "МЛАДИНА" УЛЦИ ВП11-01/1, КВ.40, ГР. СВИЛЕНГРАД	
Дата 30.05.2016		Масштаб Чертеж № 1:500/28	
Част ВК		Чертежи и неле СИТУАЦИОНА КАНАЛИЗАЦИЯ	
ТЕХНИЧЕСКИ ПРОЕКТ			