


1 ФАСАДА СЕВЕРИСТОК

5 ФАСАДА ЮГОЗАПАД

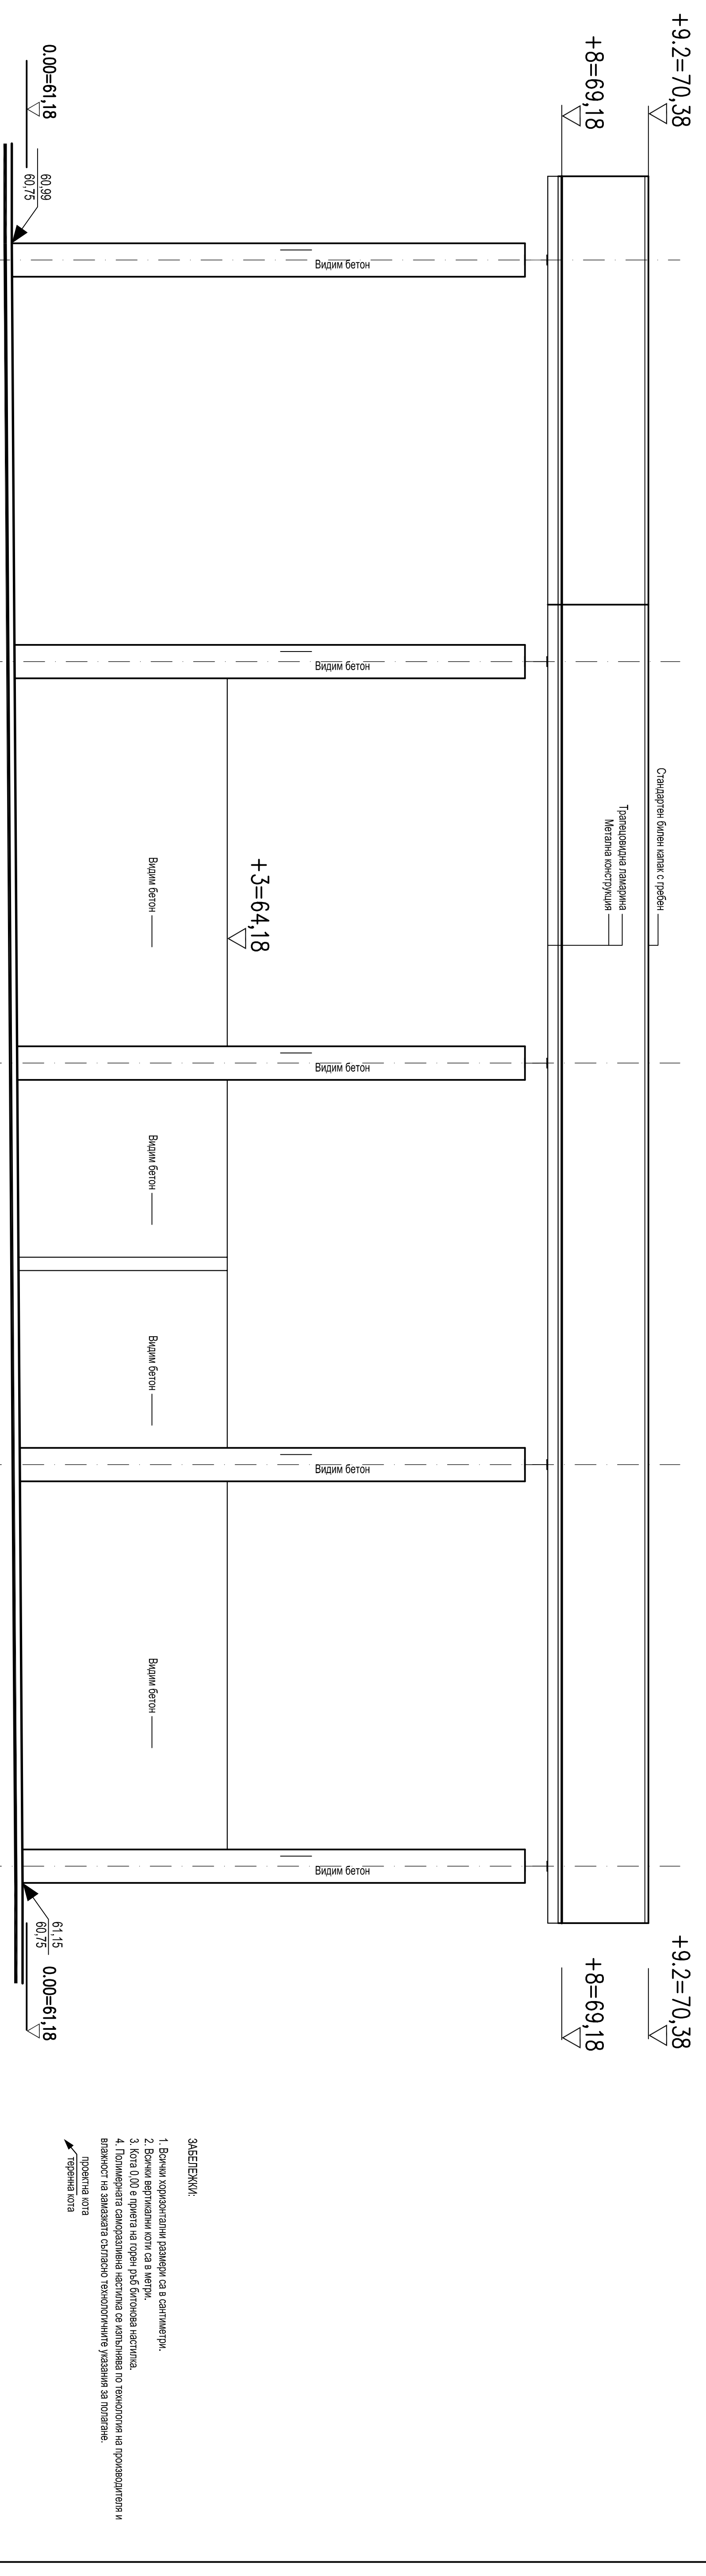

**ЗАБЕЛЕЖКИ:**

1. Всички хоризонтални размери са в сантиметри.

↓  

<p><b>ВЪЗЛОЖИТЕЛ:</b> <b>ОБЩИНА СВИЛЕНГРАД</b></p>																			
ФАЗА: Работен проект	Масшаб: 1:50																		
ЧАСТ: Архитектурна	2019г.																		
<p>Съгласували по част:</p> <table border="1"> <tr> <td>Г. Бодезия</td> <td>Инж. Г. Генчев</td> <td>Подпис:</td> </tr> <tr> <td>Вик</td> <td>Инж. Н. Рачински</td> <td></td> </tr> <tr> <td>ПАРКОВ/СТР.</td> <td>Арх. Р. Борисова</td> <td></td> </tr> <tr> <td>ТЕХНОЛОГИЧНА</td> <td>Инж. Н. Рачински</td> <td></td> </tr> <tr> <td>ЕЛЕКТРО</td> <td>Инж. Л. Любенов</td> <td></td> </tr> <tr> <td>КОНСТРУКТИВНА</td> <td>Инж. Т. Найденов</td> <td></td> </tr>
<p>ИЗПЪЛНИТЕЛ: <b>"ХИДРОКОНСУЛТ ПРОЕКТ" ЕООД</b> ЧЕРТЕЖ: ФАСАДИ СЕВЕРИСТОК И ЮГОЗАПАД</p>																			
Длъжност	Име	Подпис																	
Проектант	Арх. К. Косев																		
Ръководител	Инж. Г. Георгиев																		
Управлятел	Инж. Г. Георгиев																		
ЧЕРТЕЖ: 4	ОБЩ БРОЙ: ЧЕРТЕЖИ 5																		